

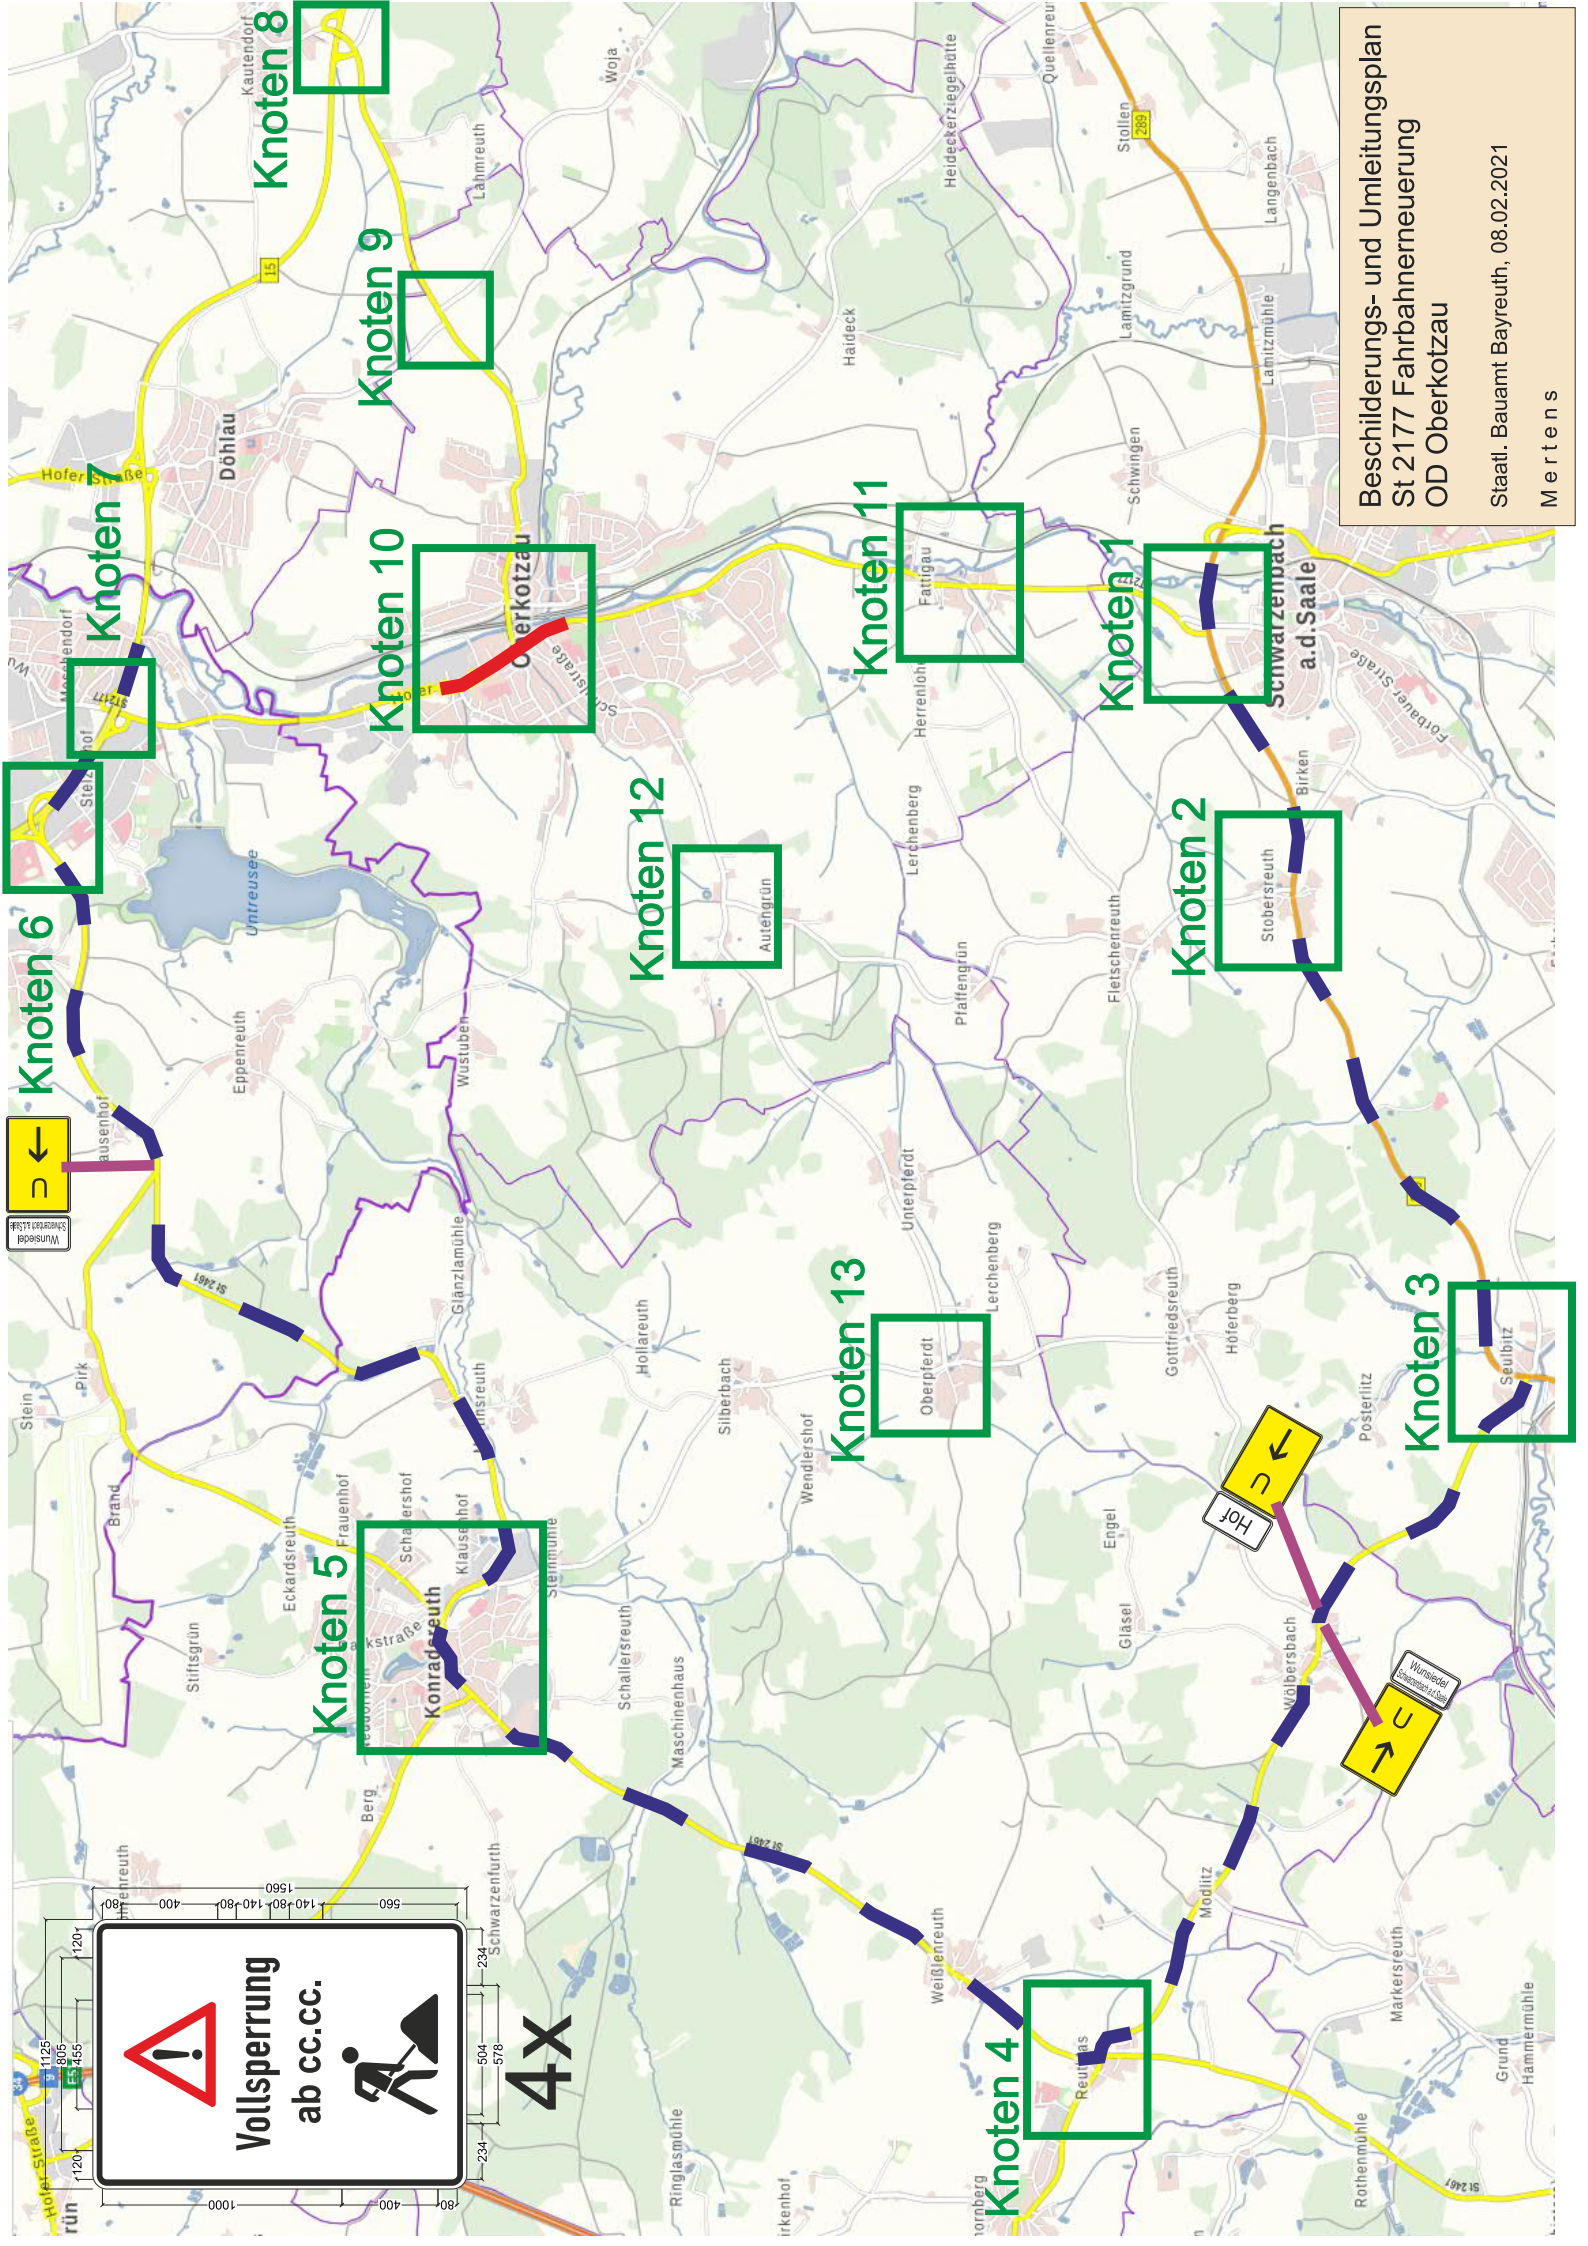
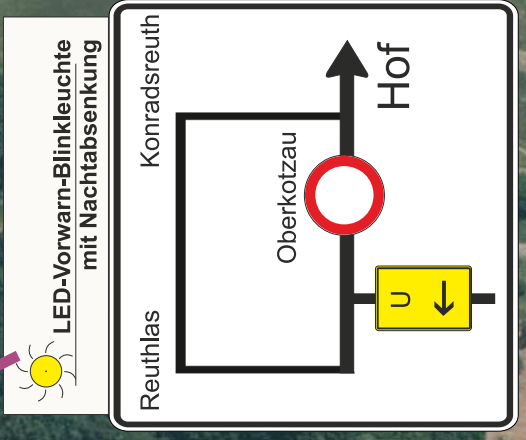


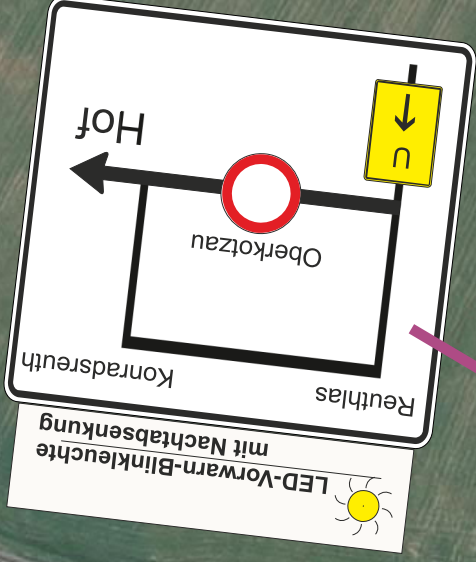

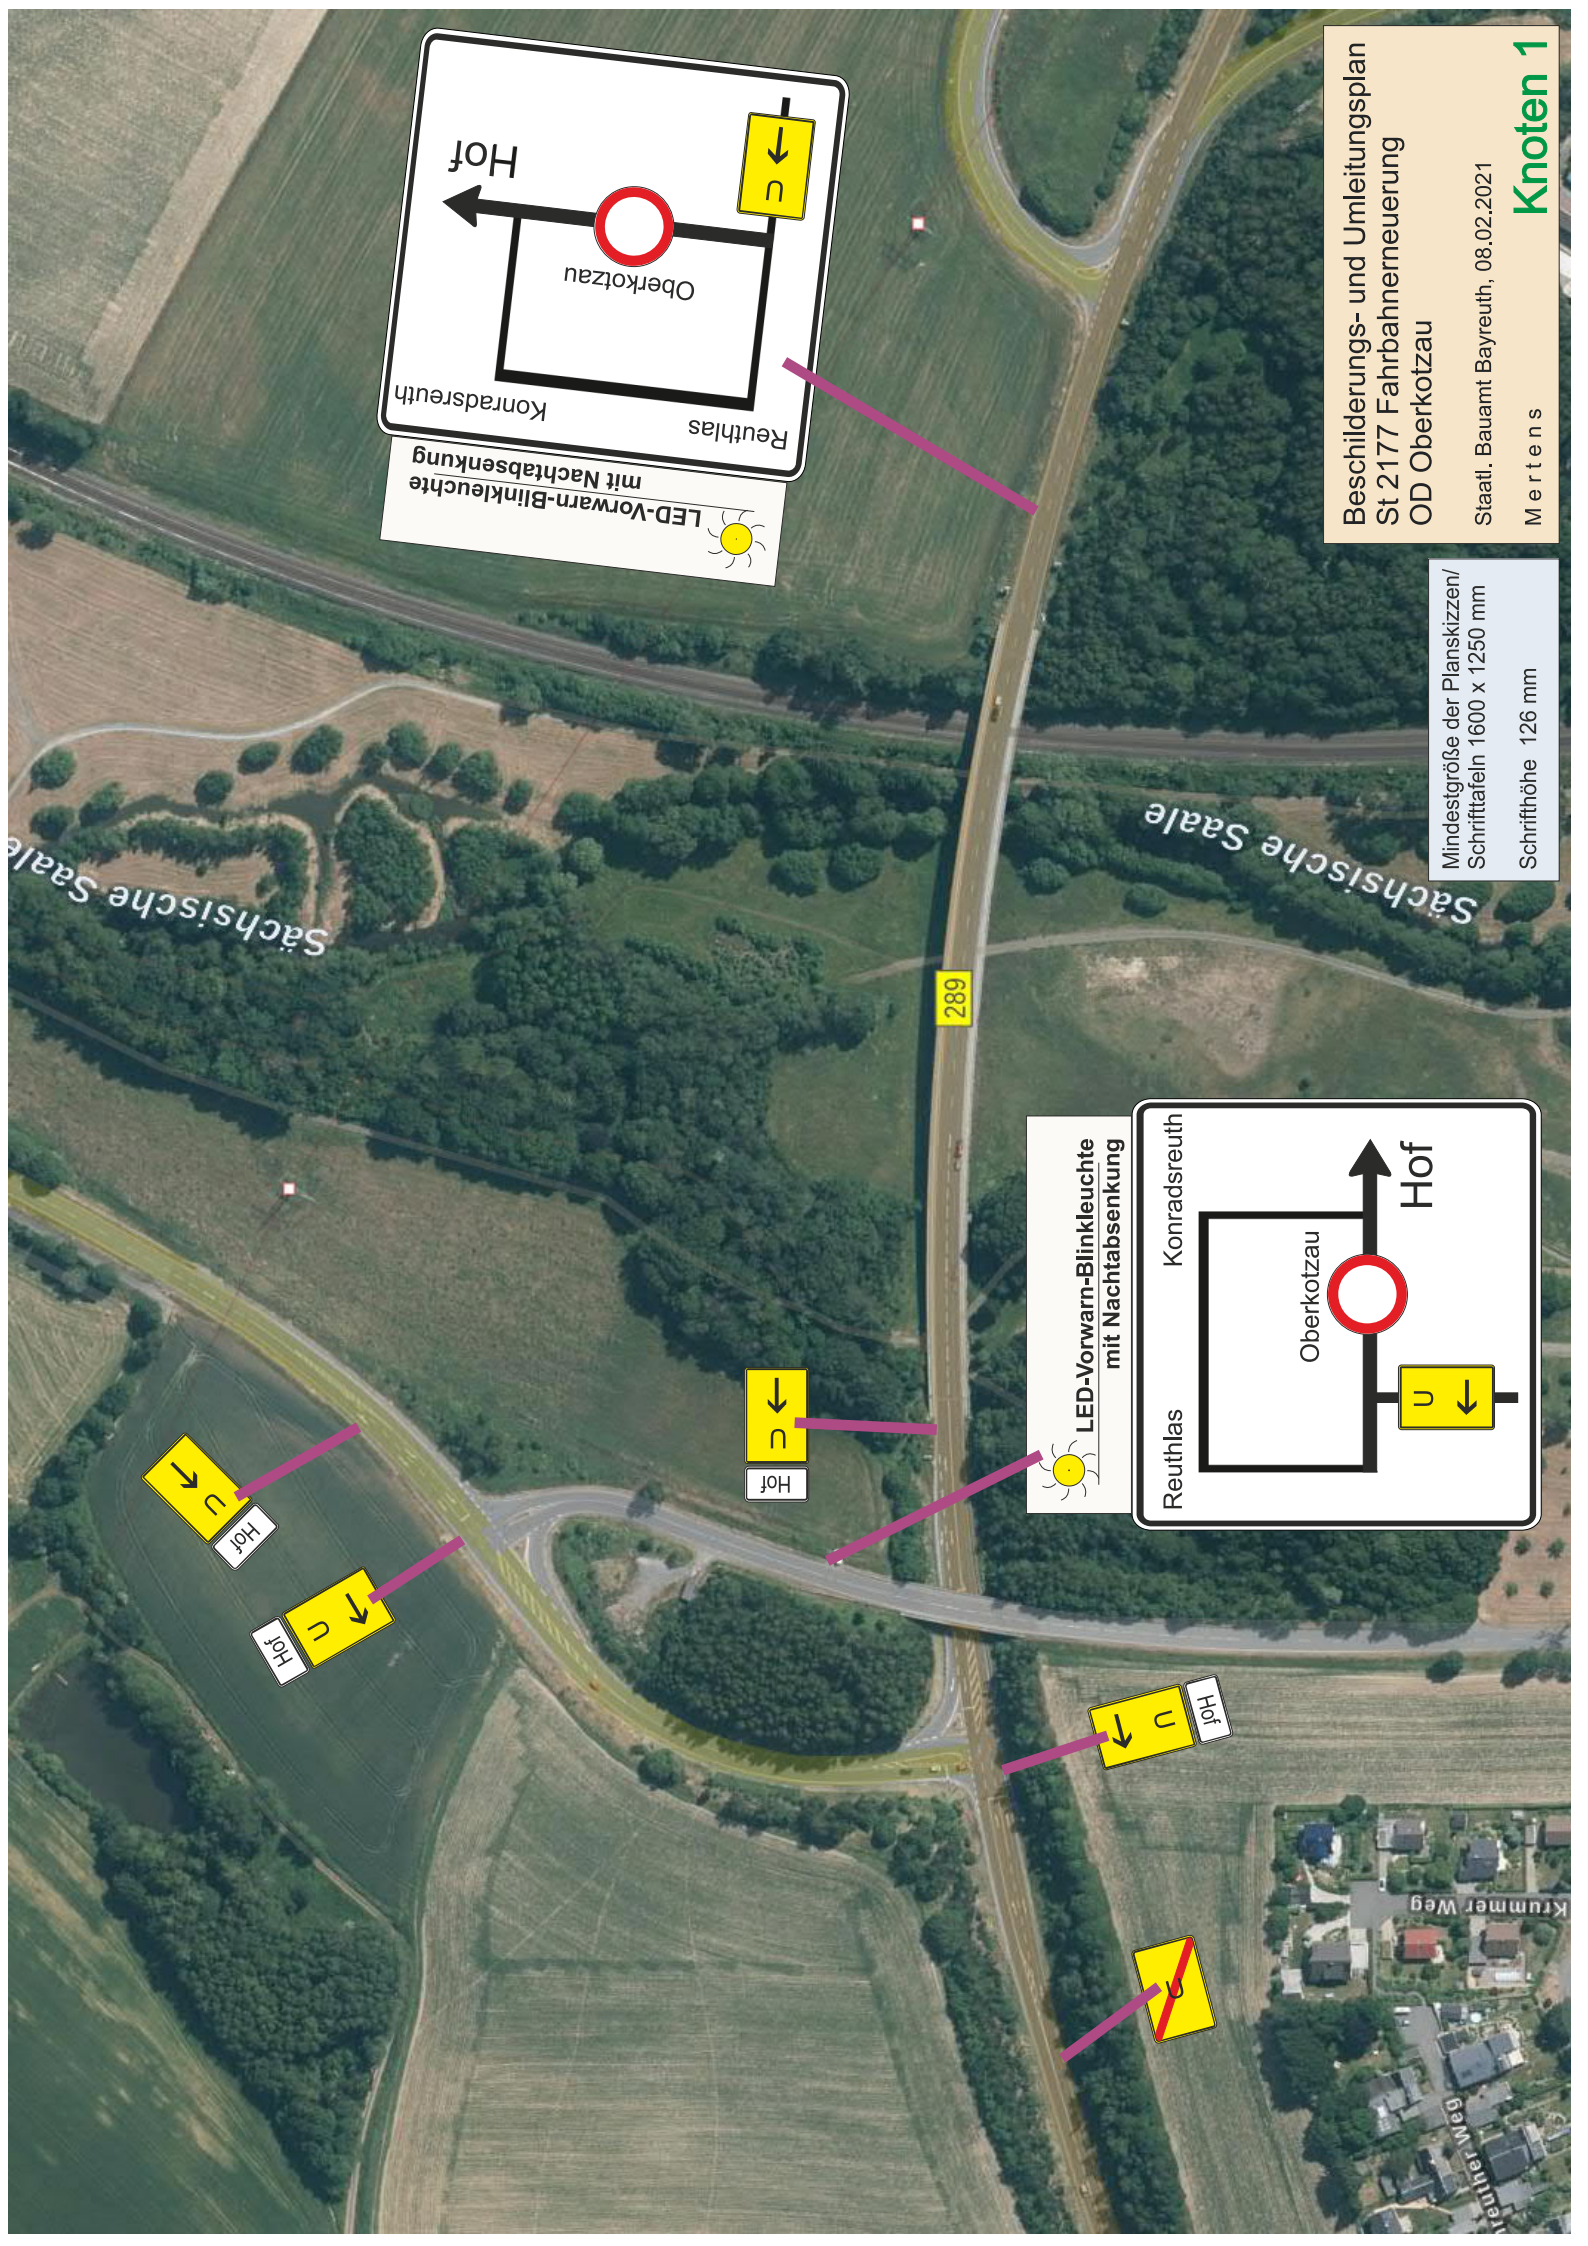

Beschilderungs- und Umleitungsplan
St 2177 Fahrbahnerneuerung
OD Oberkotzau



Staatl. Bauamt Bayreuth, 08.02.2021

Mertens

Knoten 1

Mindestgröße der Planskizzen/
Schrifttafeln 1600 x 1250 mm

Schrifthöhe 126 mm

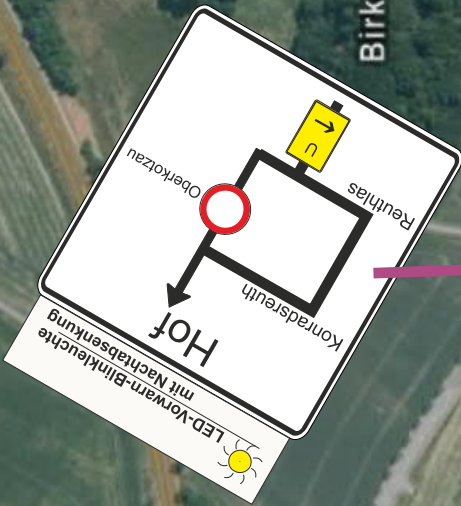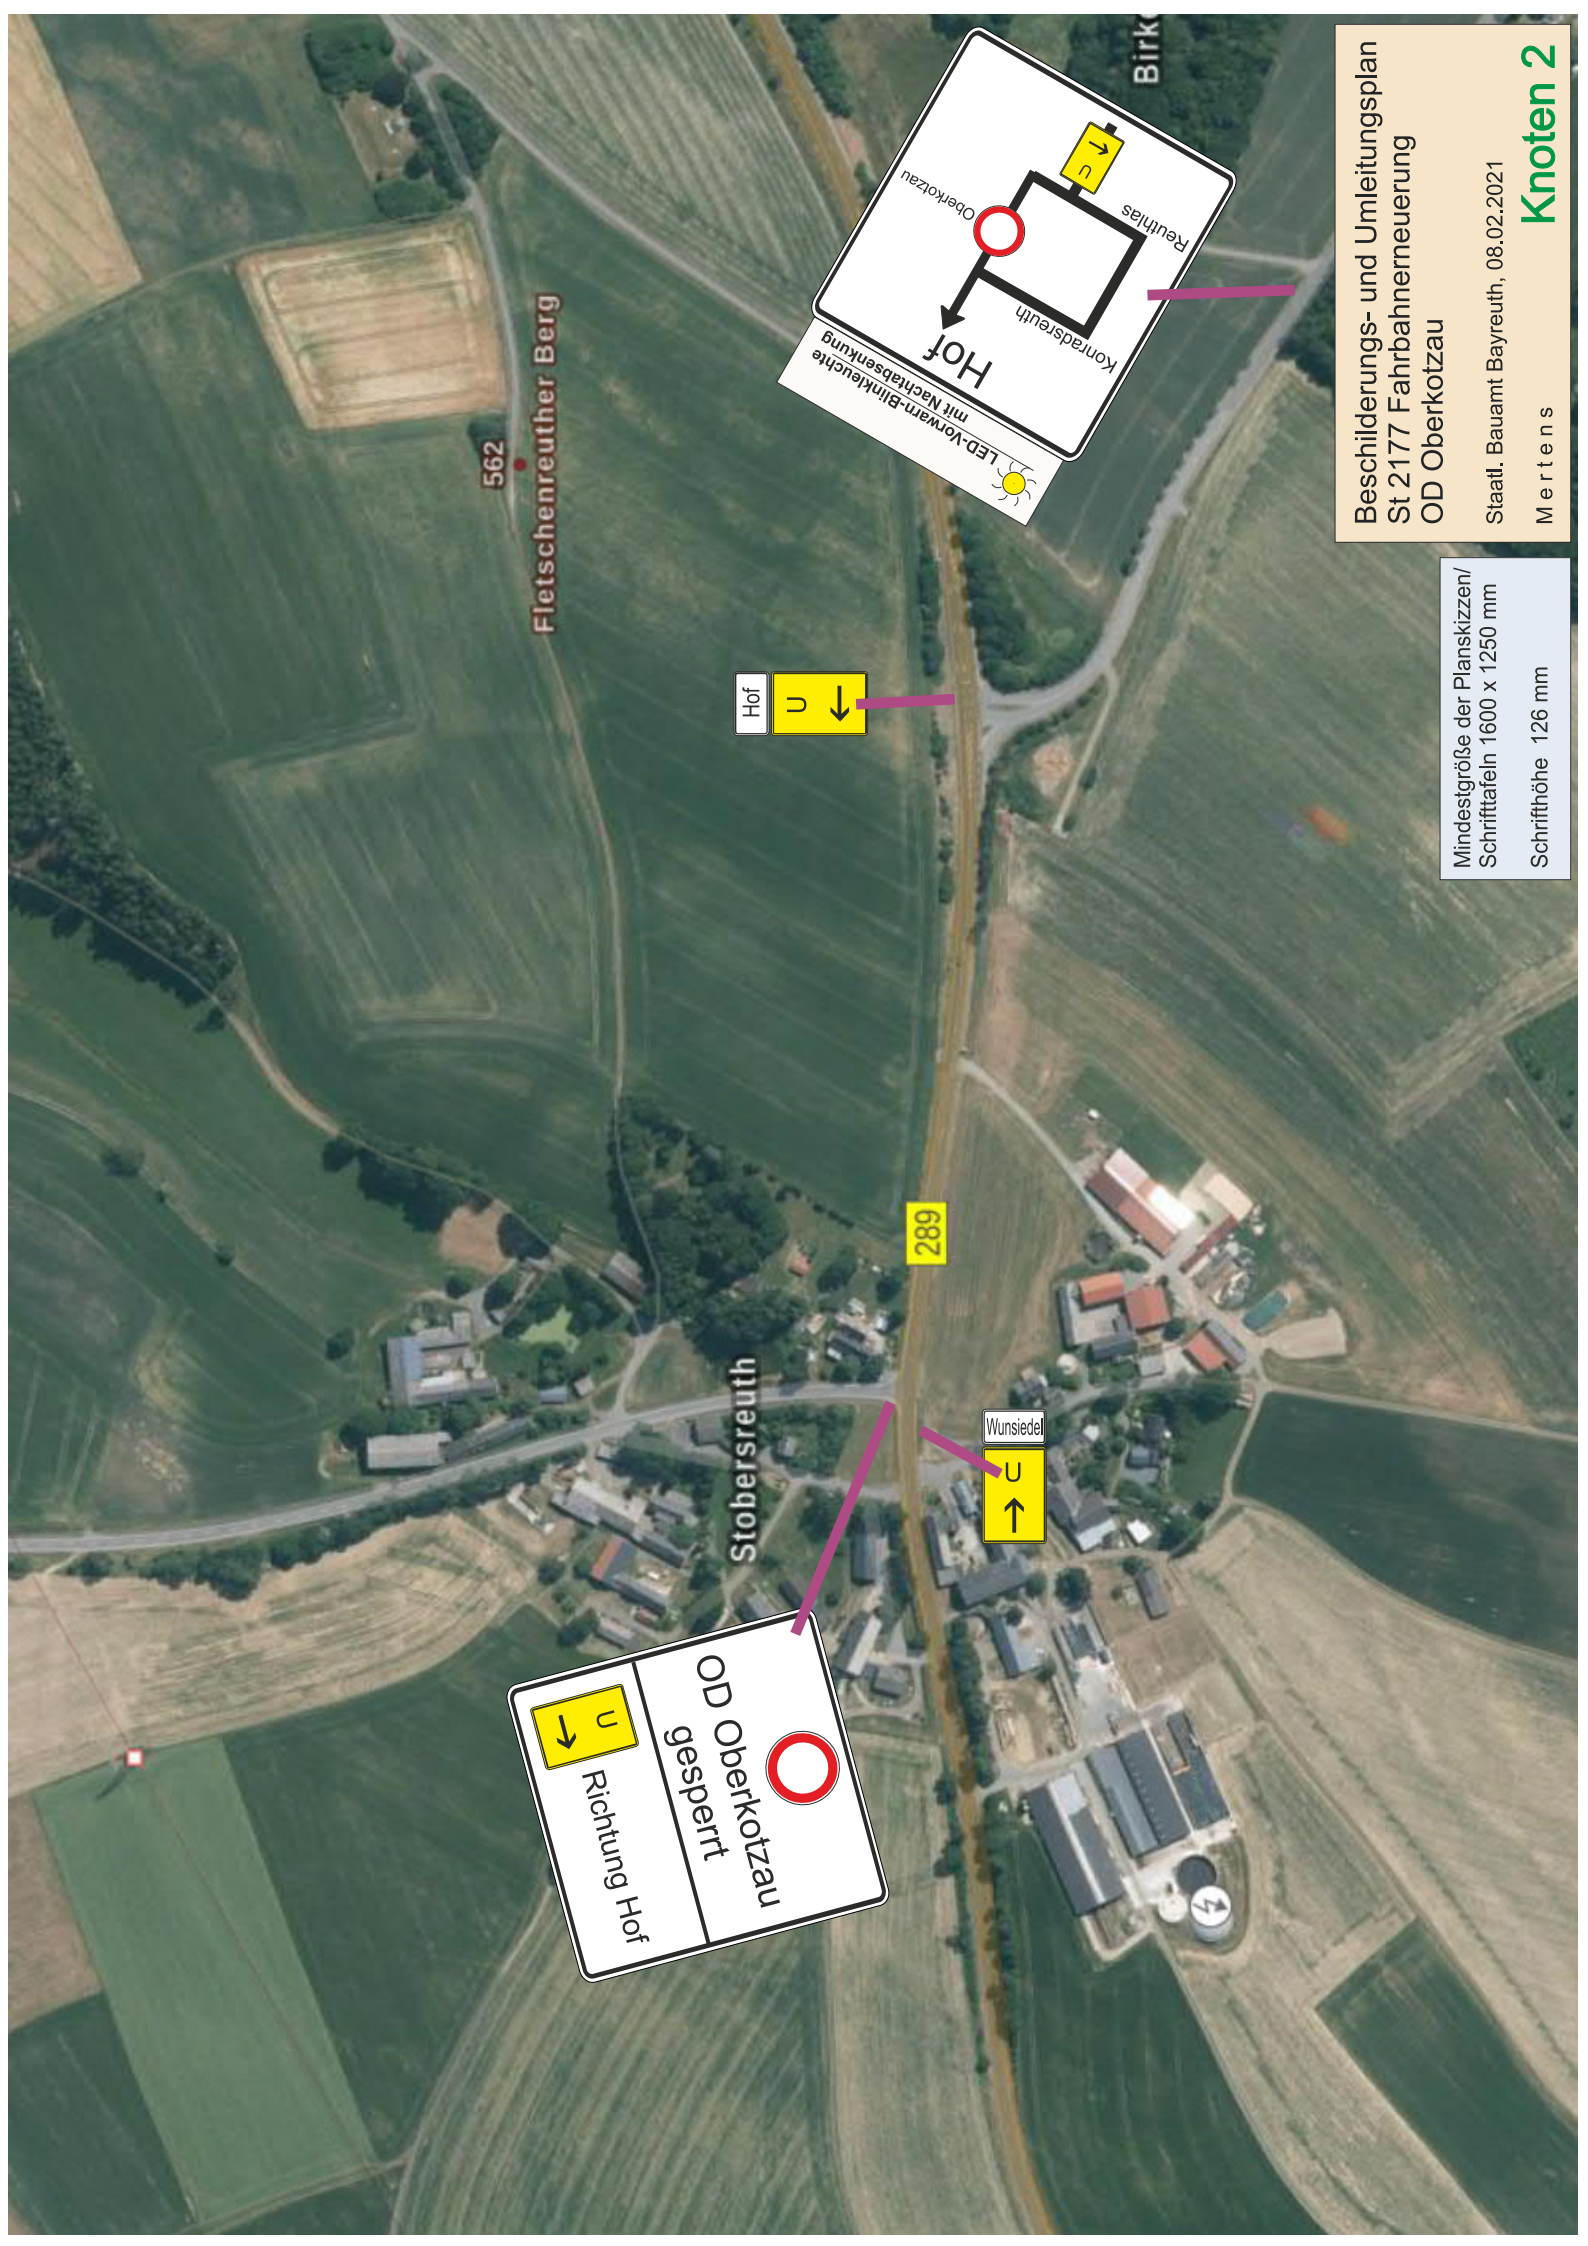

Beschilderungs- und Umleitungsplan
St 2177 Fahrbahnerneuerung
OD Oberkotzau


Staatl. Bauamt Bayreuth, 08.02.2021

Mertens

Knoten 2

Mindestgröße der Planskizzen/
Schrifttafeln 1600 x 1250 mm

Schriftgröße 126 mm

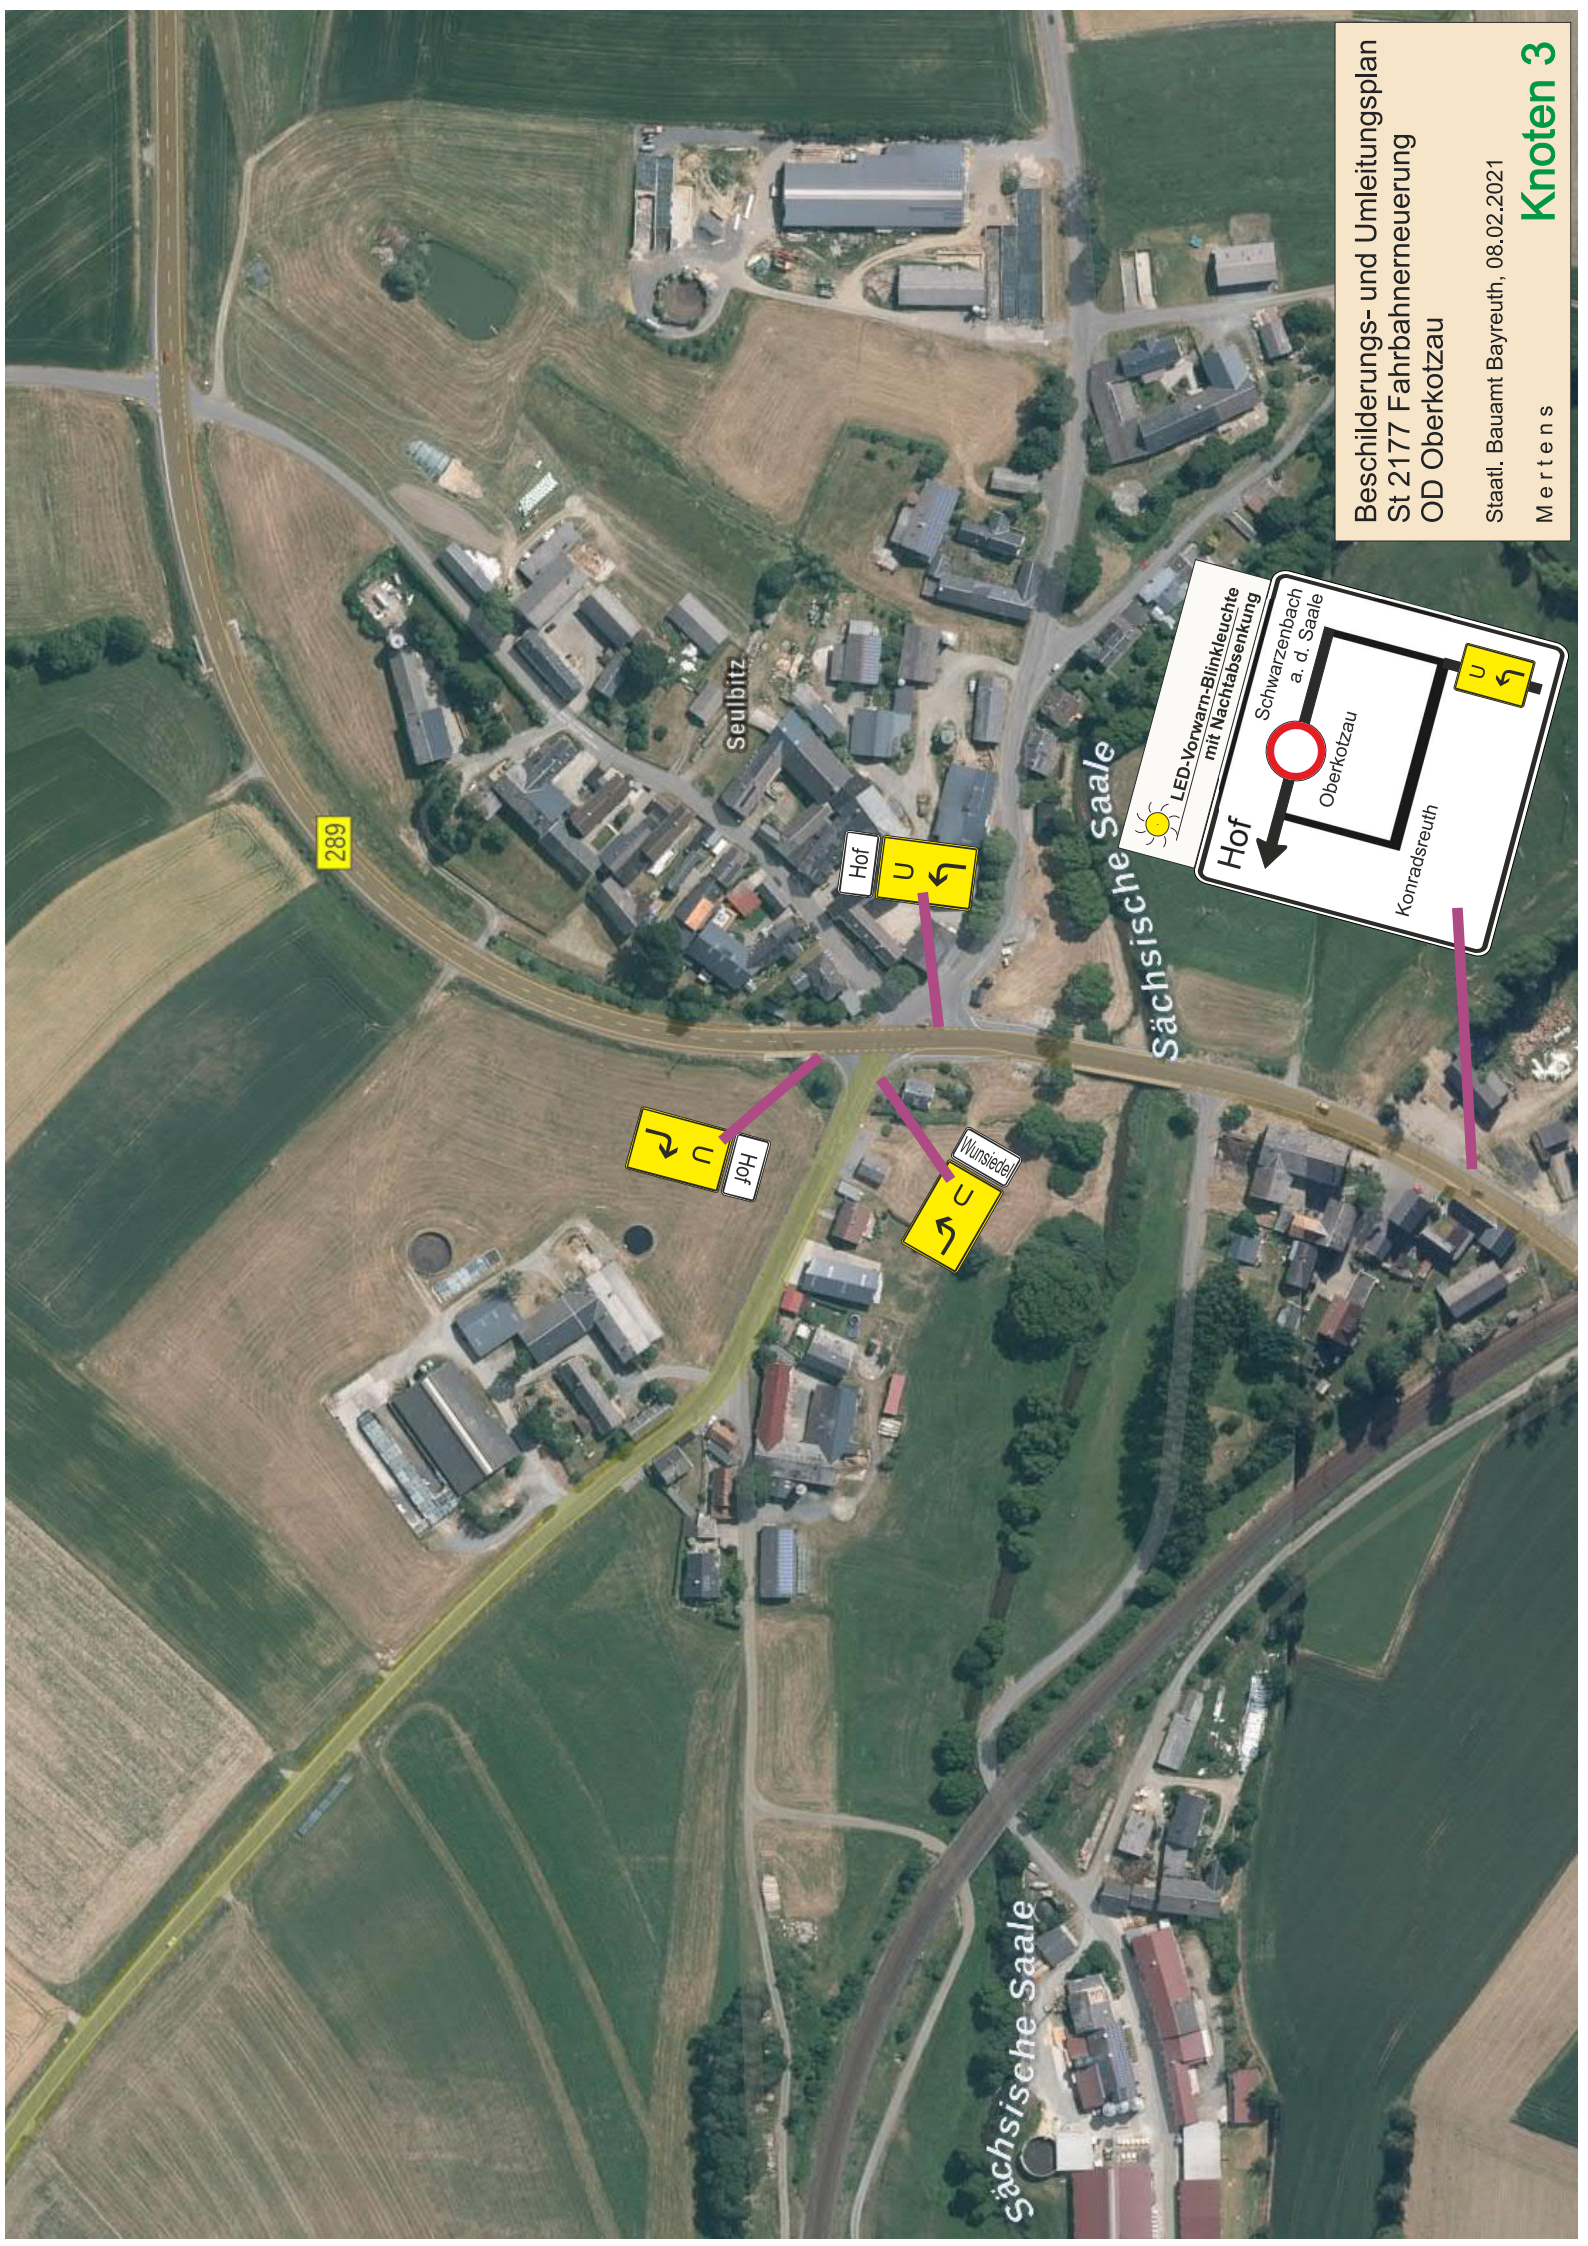


Beschilderungs- und Umleitungsplan
St 2177 Fahrbahnerneuerung
OD Oberkotzau

Staatl. Bauamt Bayreuth, 08.02.2021

Mertens

Knoten 3

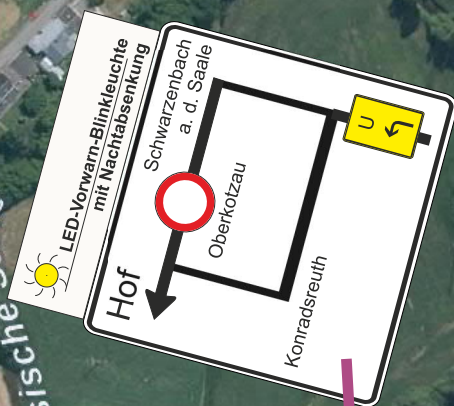

Hof

Wüstertal


Seulbitz

Sächsische Saale

Sächsische Saale

289

Hof

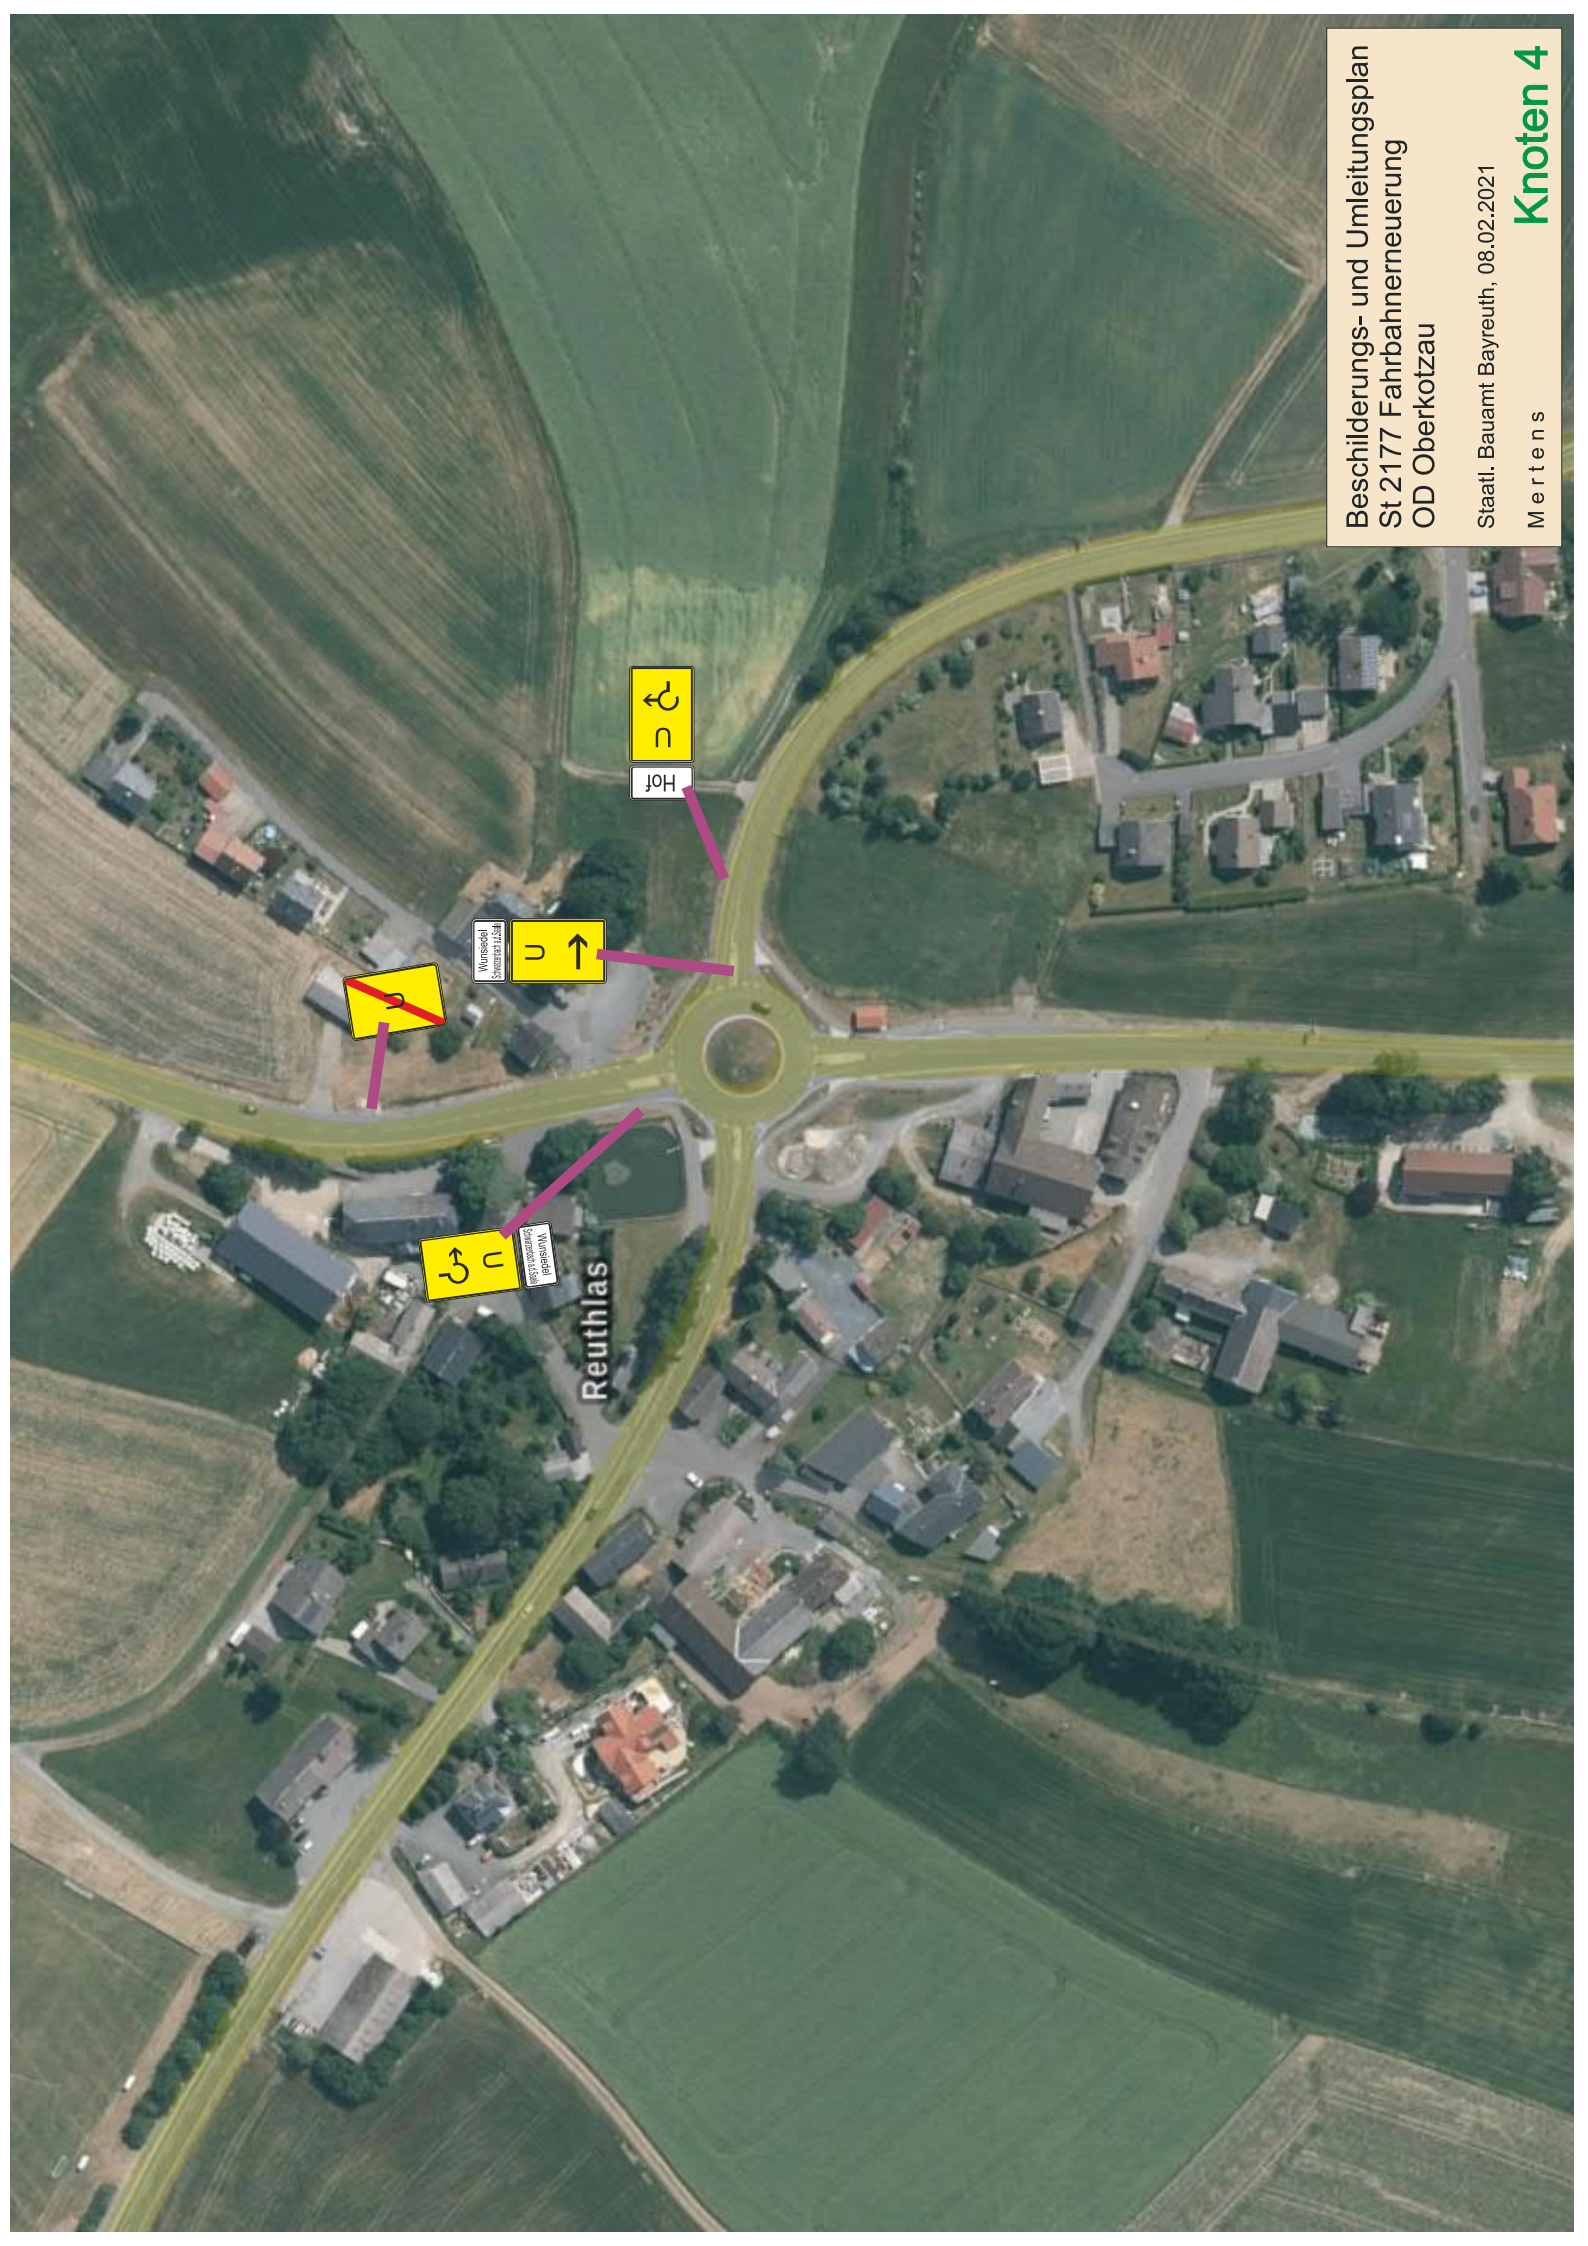


Wunsiedel
Bauamt 1258

Hof

Wunsiedel
Bauamt 1258


Reuthias

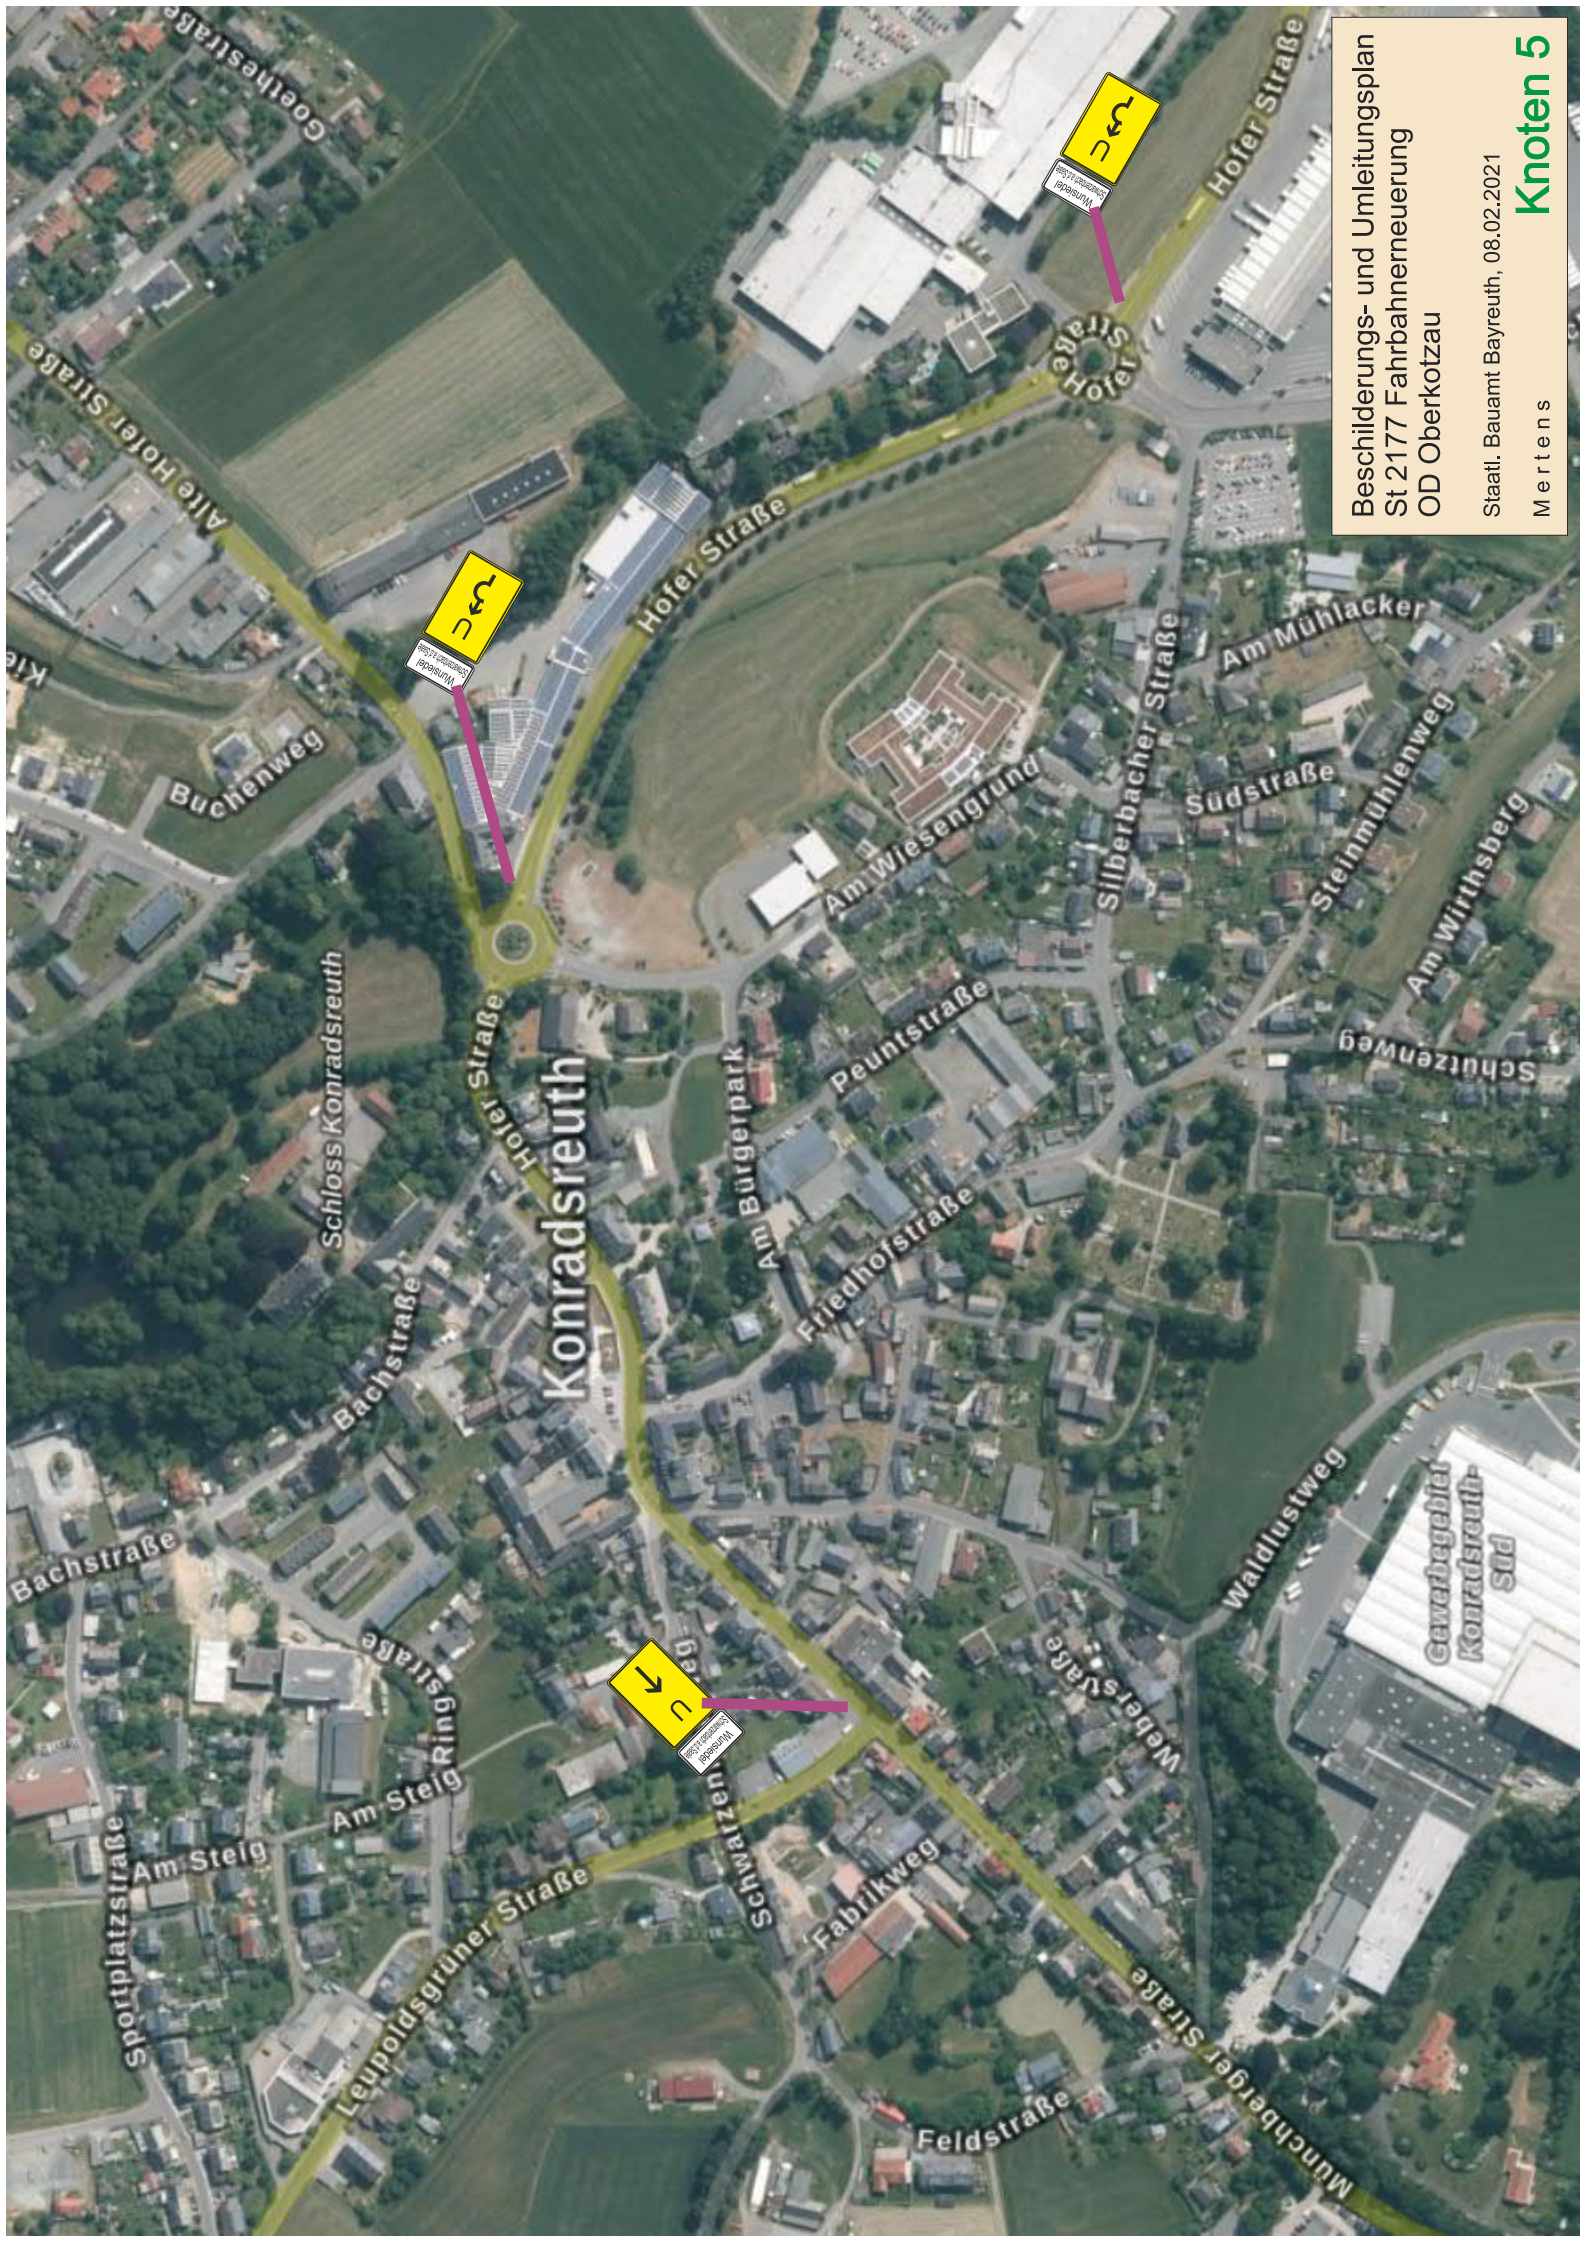

Beschilderungs- und Umleitungsplan
St 2177 Fahrbahnerneuerung
OD Oberkotzau

Staatl. Bauamt Bayreuth, 08.02.2021
Mertens

Knoten 5

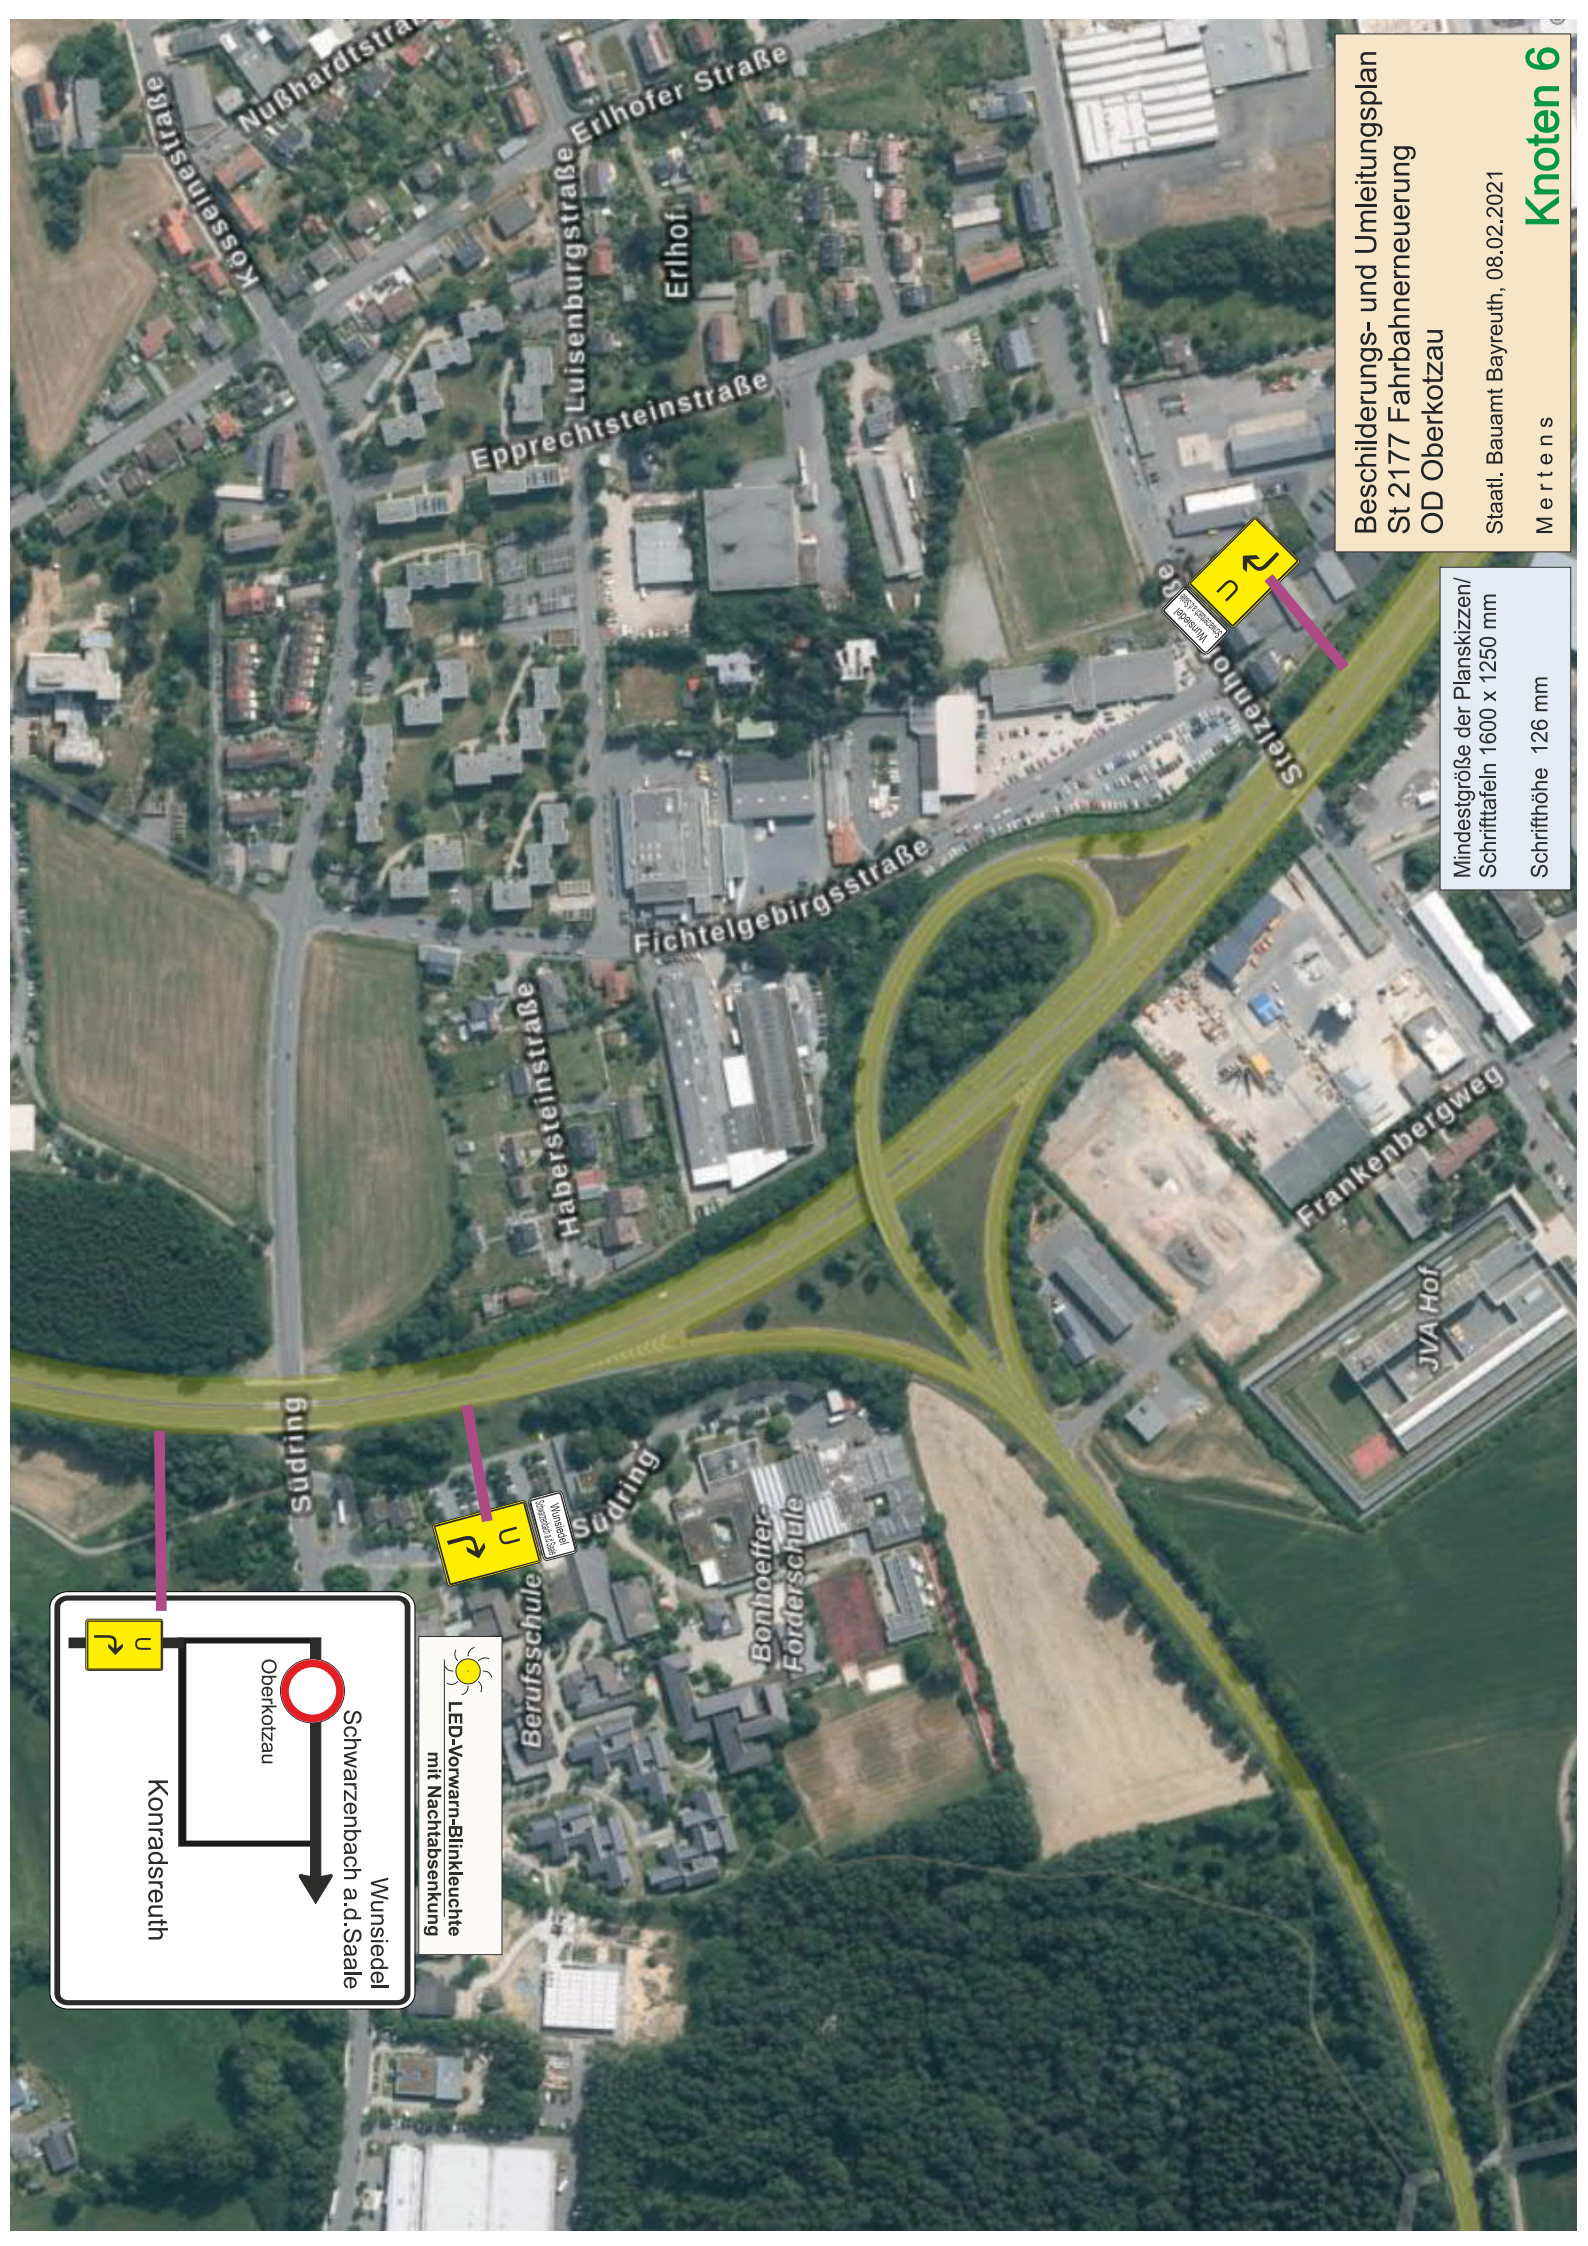

Beschierungs- und Umleitungsplan
St 2177 Fahrbahnerneuerung
OD Oberkotzau


Staatl. Bauamt Bayreuth, 08.02.2021

Mertens



Mindestgröße der Planskizzen/
Schrifttafel 1600 x 1250 mm

Schriftgröße 126 mm

Knoten 6

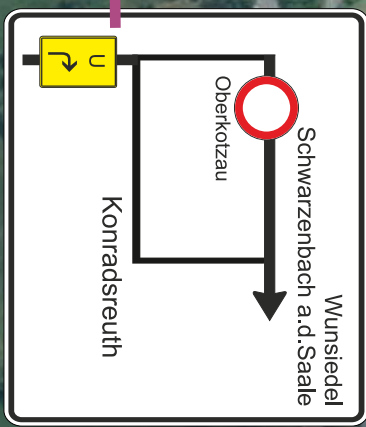

LED-Vorwarn-Blinkleuchte
mit Nachtabsenkung



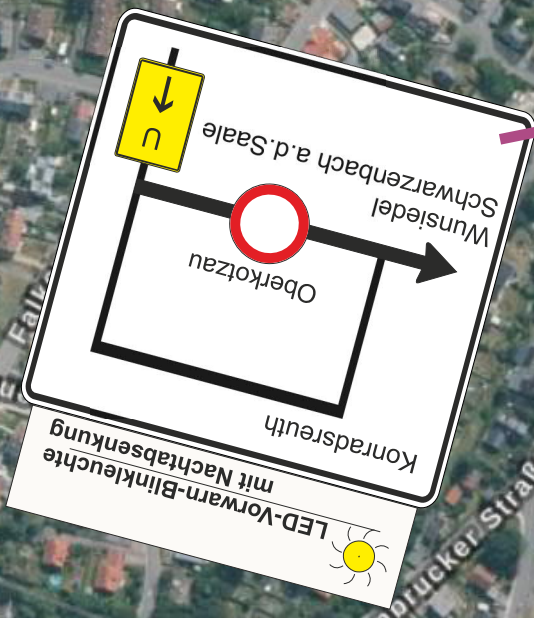
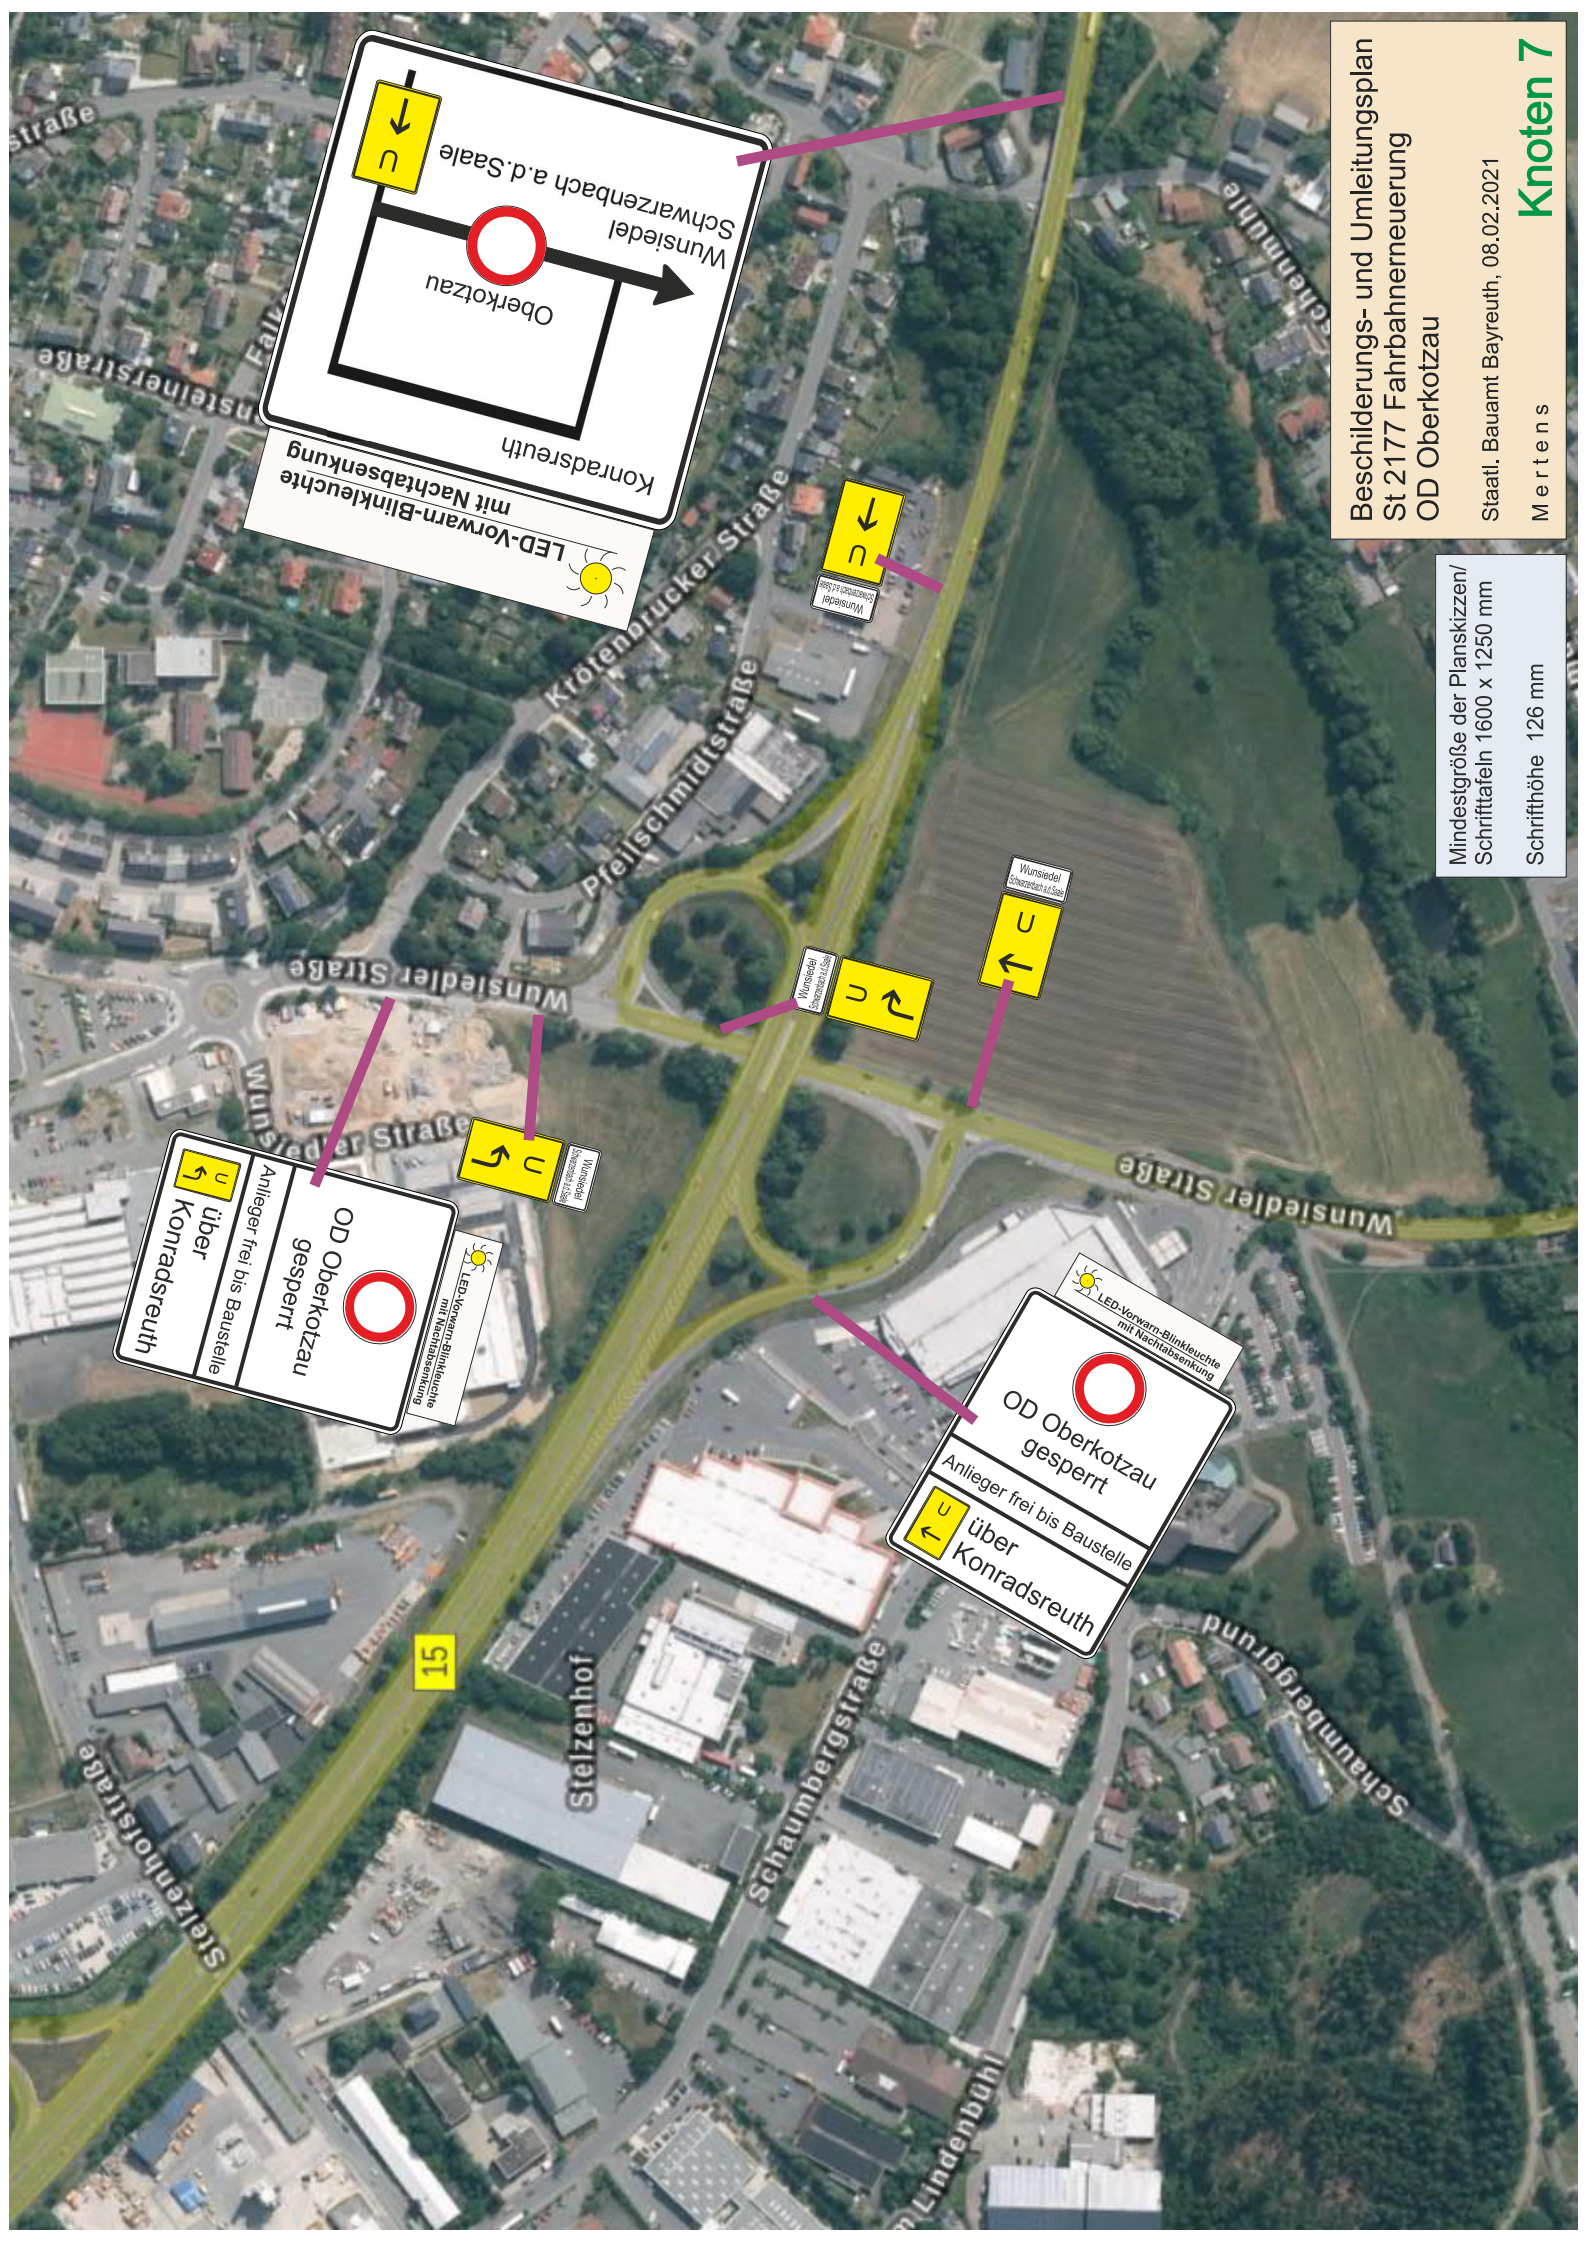


Beschilderungs- und Umleitungsplan
St 2177 Fahrbahnerneuerung
OD Oberkotzau

Staatl. Bauamt Bayreuth, 08.02.2021
Mertens

Knoten 7

Mindestgröße der Planskizzen/
Schrifttafeln 1600 x 1250 mm
Schrifthöhe 126 mm

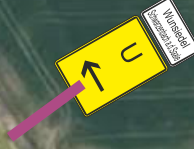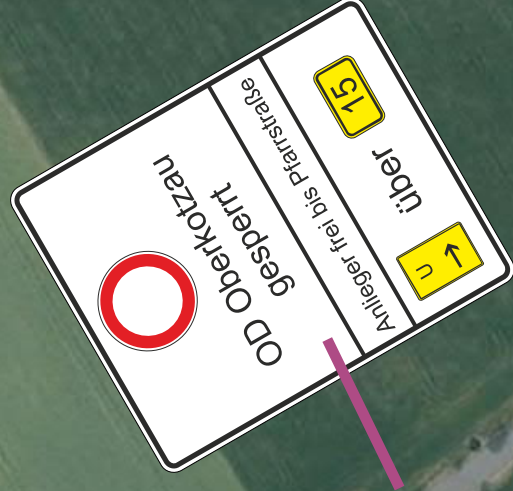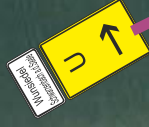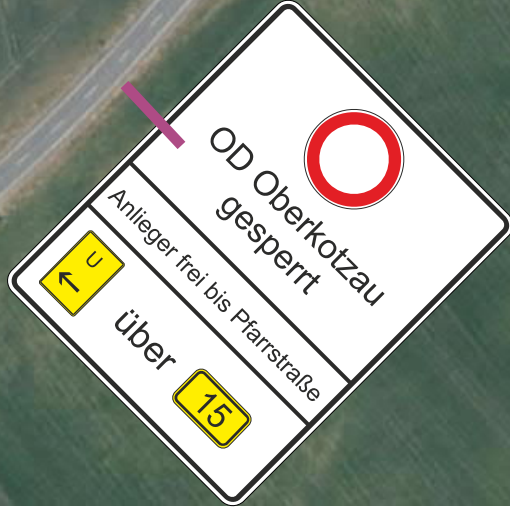

Beschildeungs- und Umleitungsplan
St 2177 Fahrbahnerneuerung
OD Oberkotzau


Staatl. Bauamt Bayreuth, 08.02.2021


Mertens

Knoten 9

Mindestgröße der Planskizzen/
Schrifttafeln 1600 x 1250 mm

Schrifthöhe 126 mm

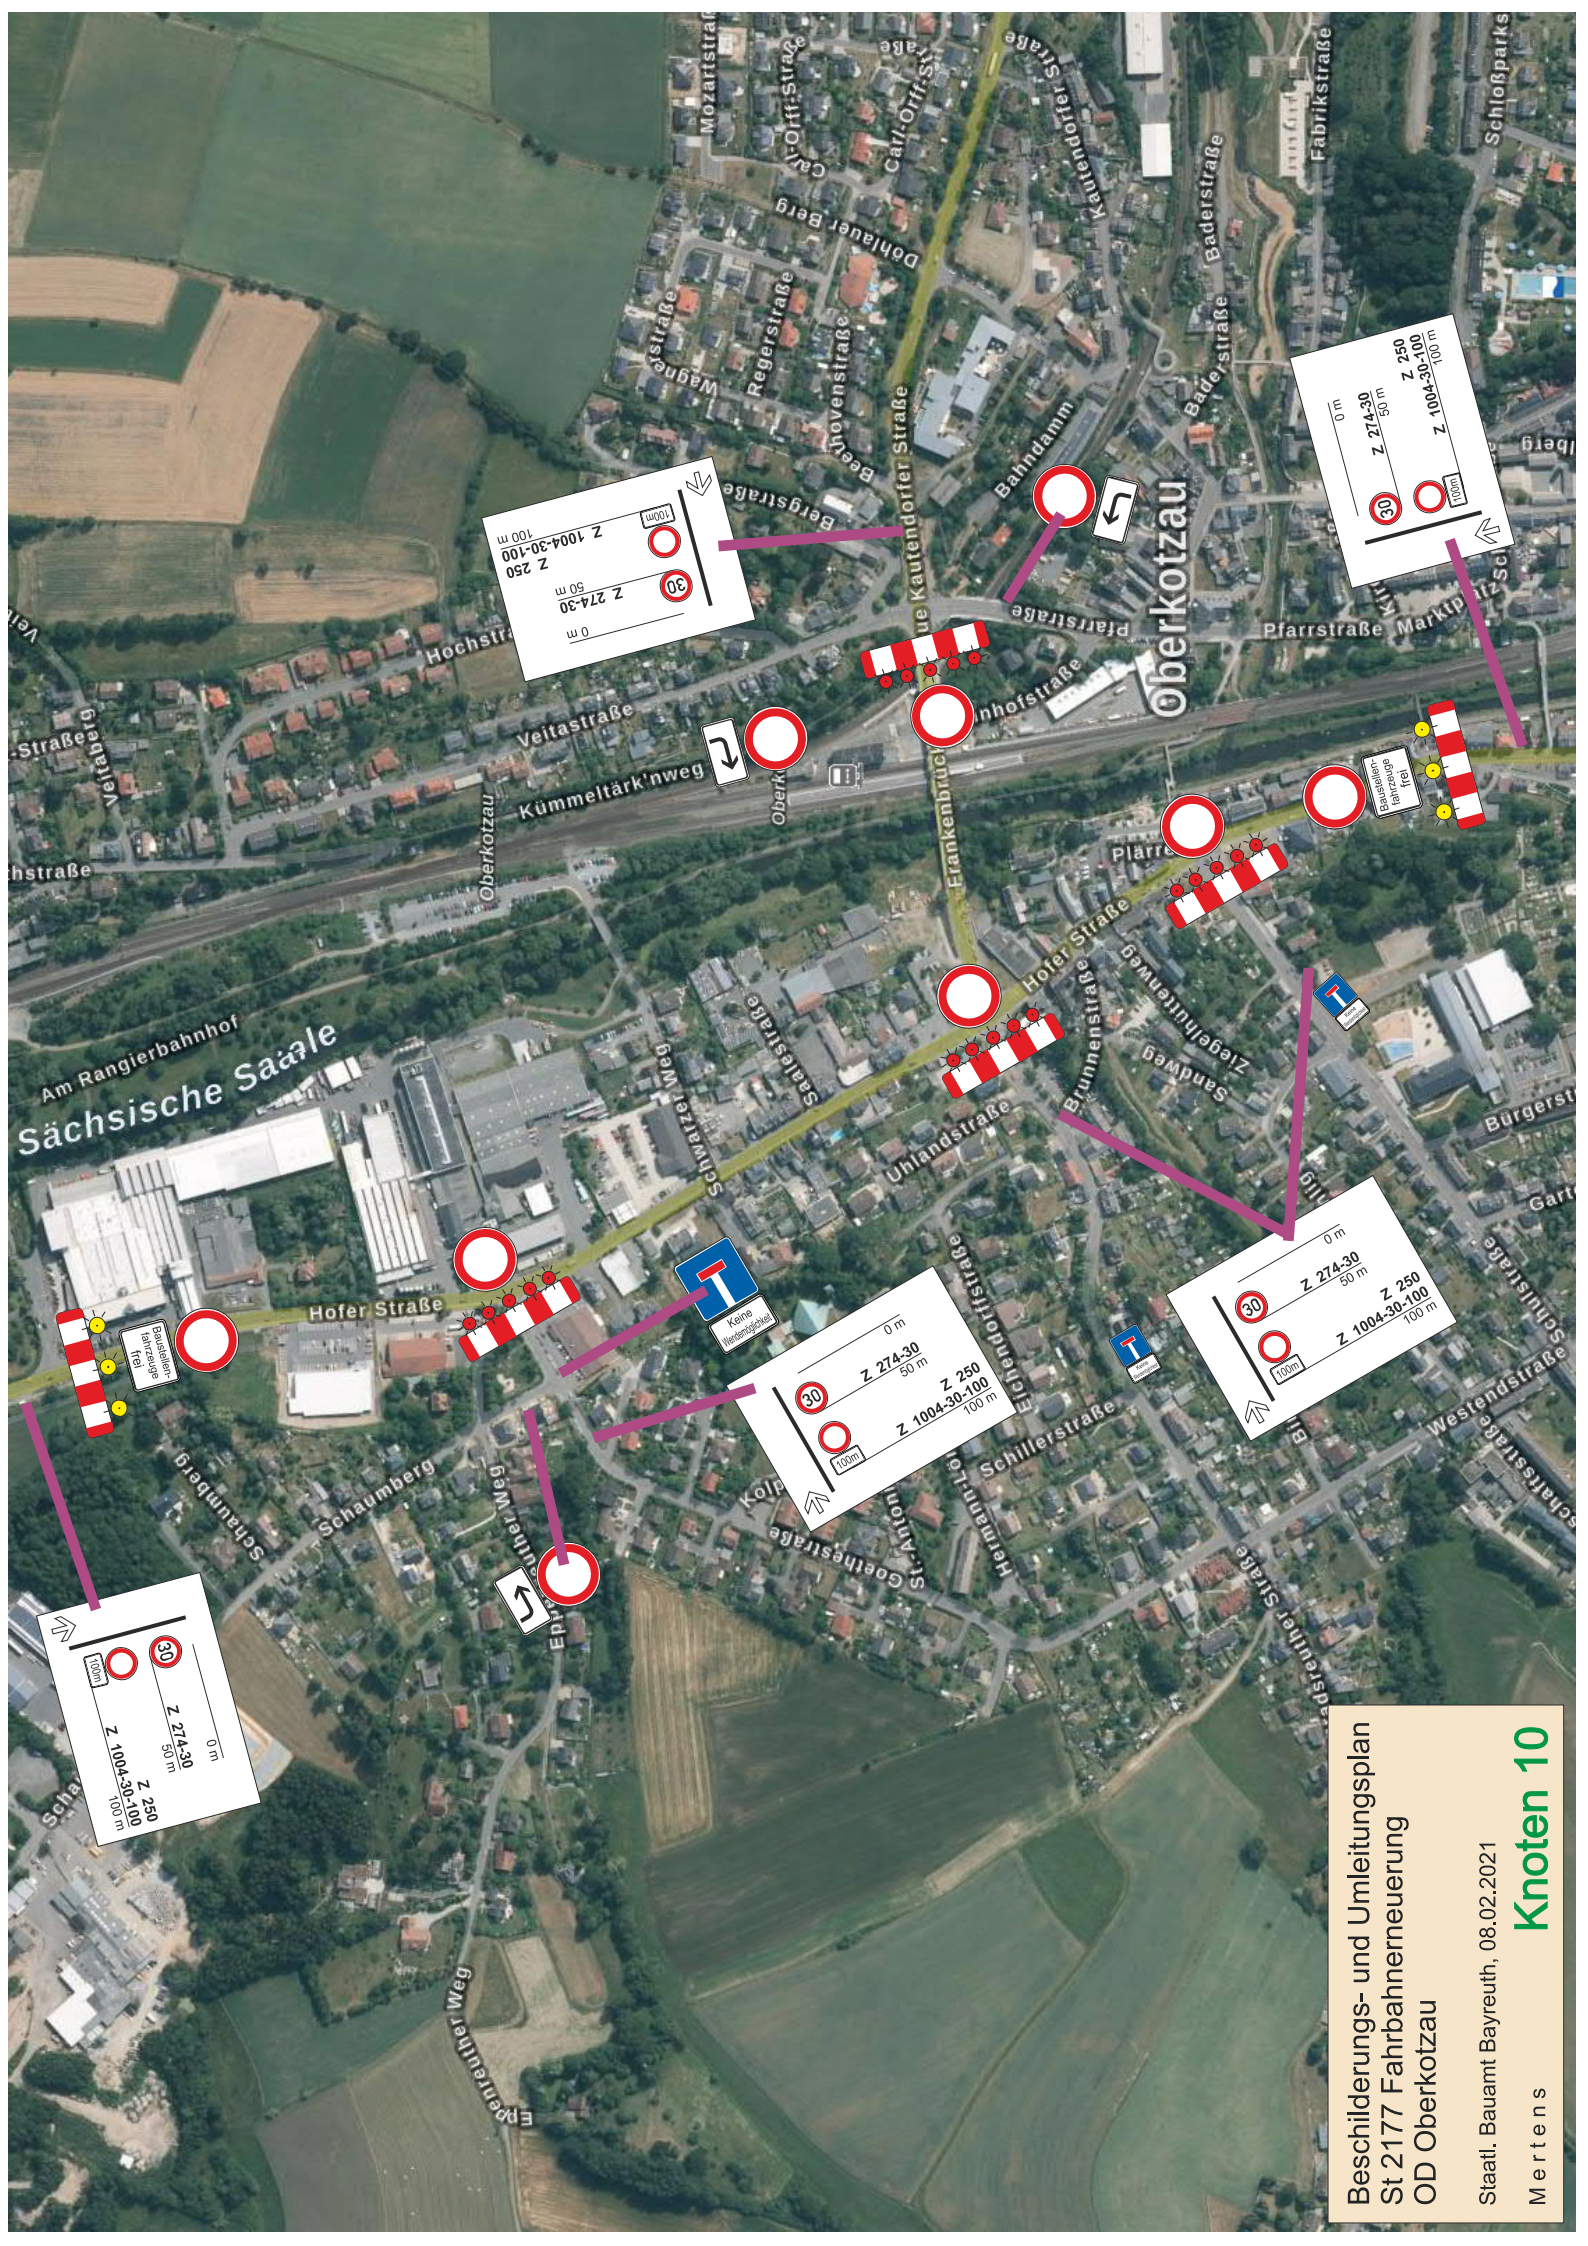

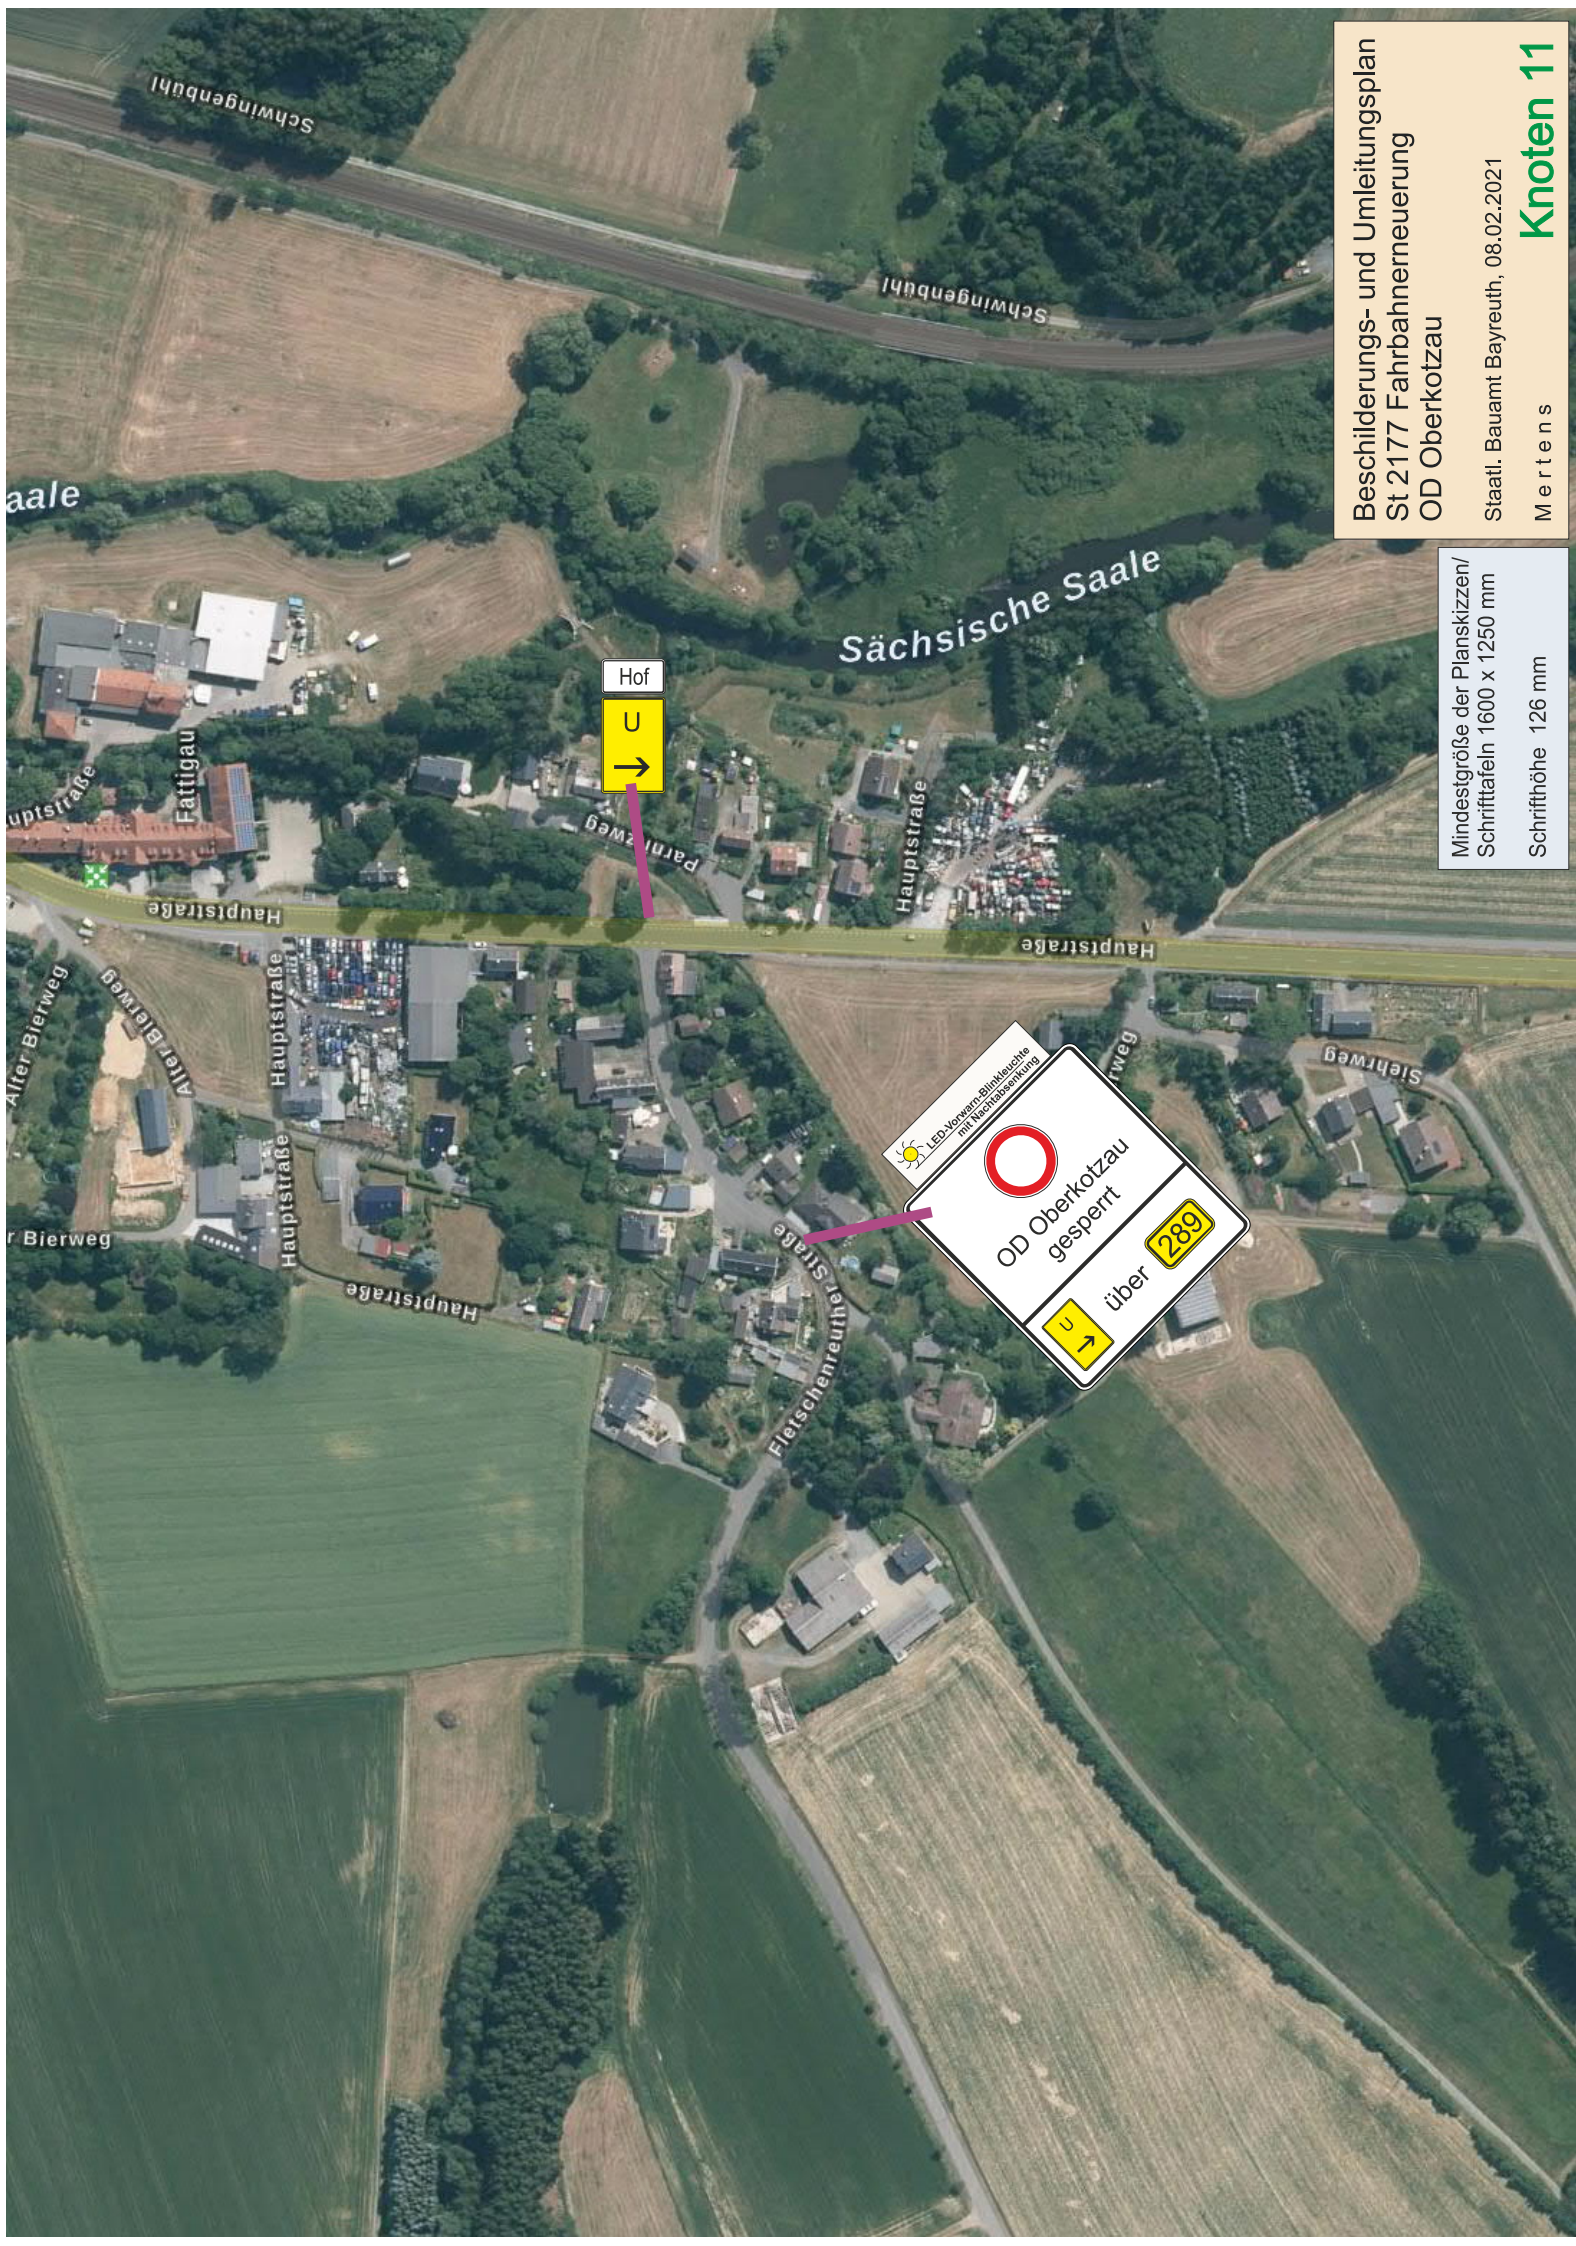

Beschilderungs- und Umleitungsplan
St 2177 Fahrbahnerneuerung
OD Oberkotzau


Staatl. Bauamt Bayreuth, 08.02.2021

Mertens

Knoten 11

Mindestgröße der Planskizzen/
Schrifttafel 1600 x 1250 mm

Schrifthöhe 126 mm

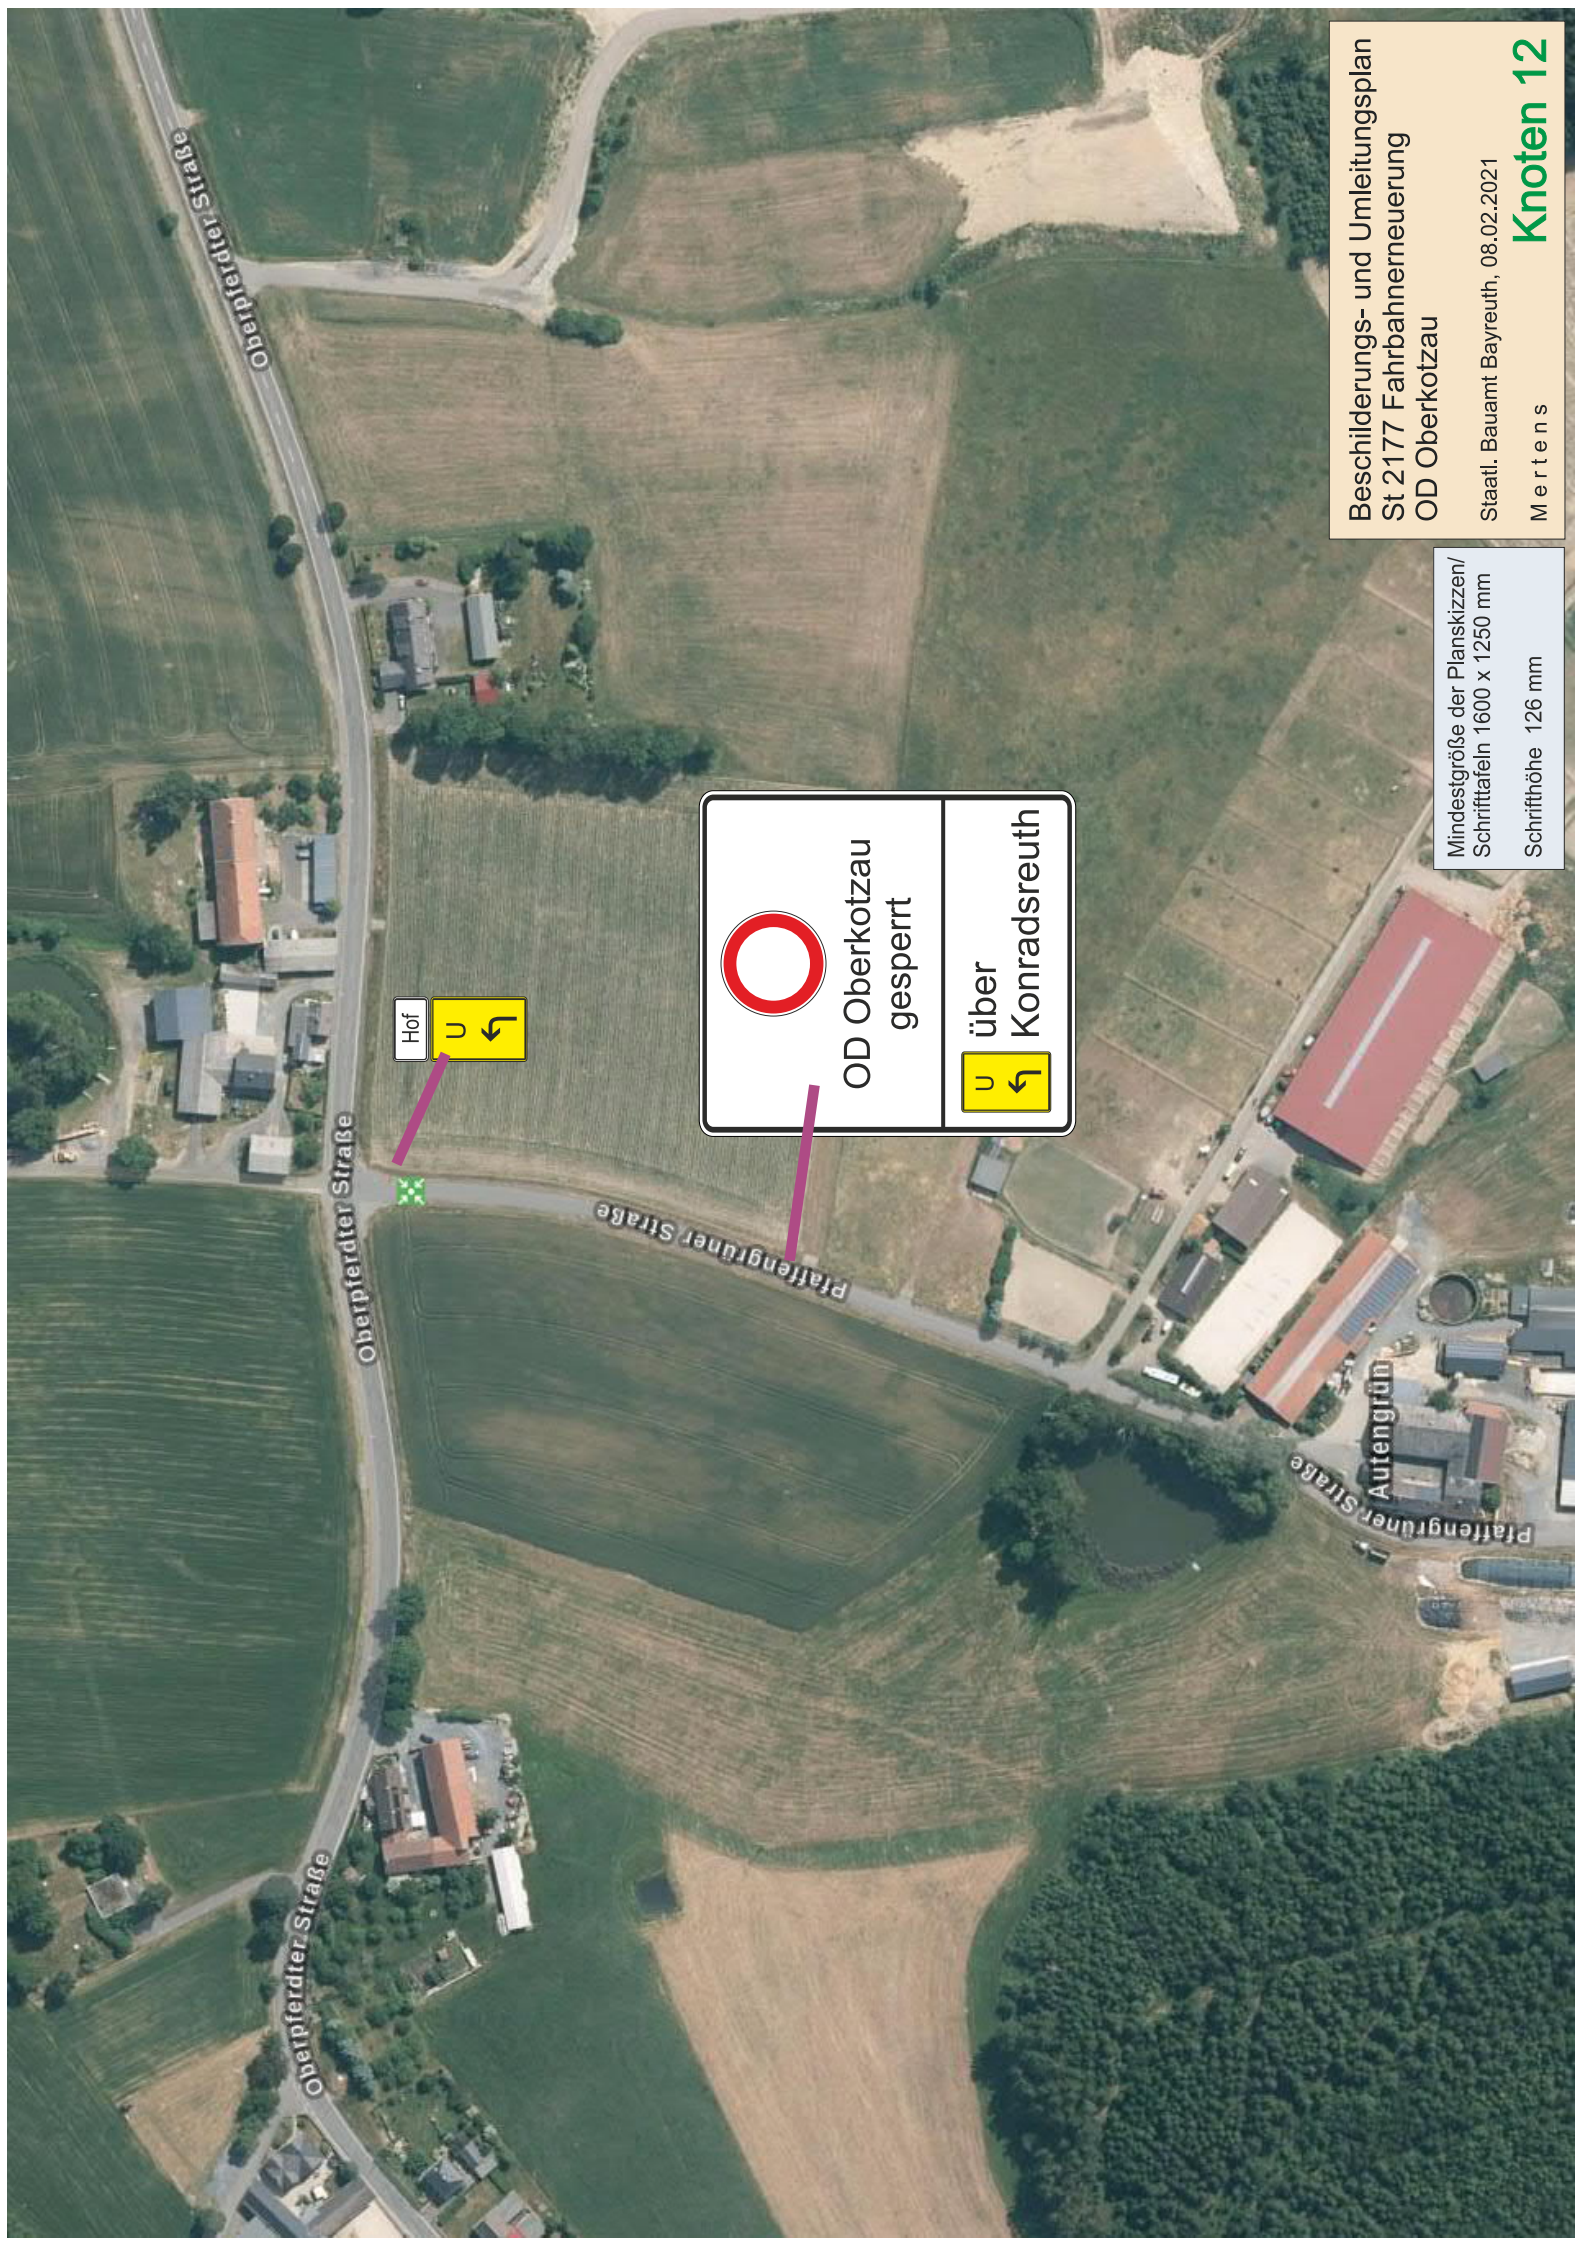

Hof



	OD Oberkotzau gesperrt
	über Konradsreuth

Beschierungs- und Umleitungsplan
St 2177 Fahrbahnerneuerung
OD Oberkotzau


Staatl. Bauamt Bayreuth, 08.02.2021

Mertens

Knoten 12

Mindestgröße der Planskizzen/
Schrifttafeln 1600 x 1250 mm

Schrifthöhe 126 mm

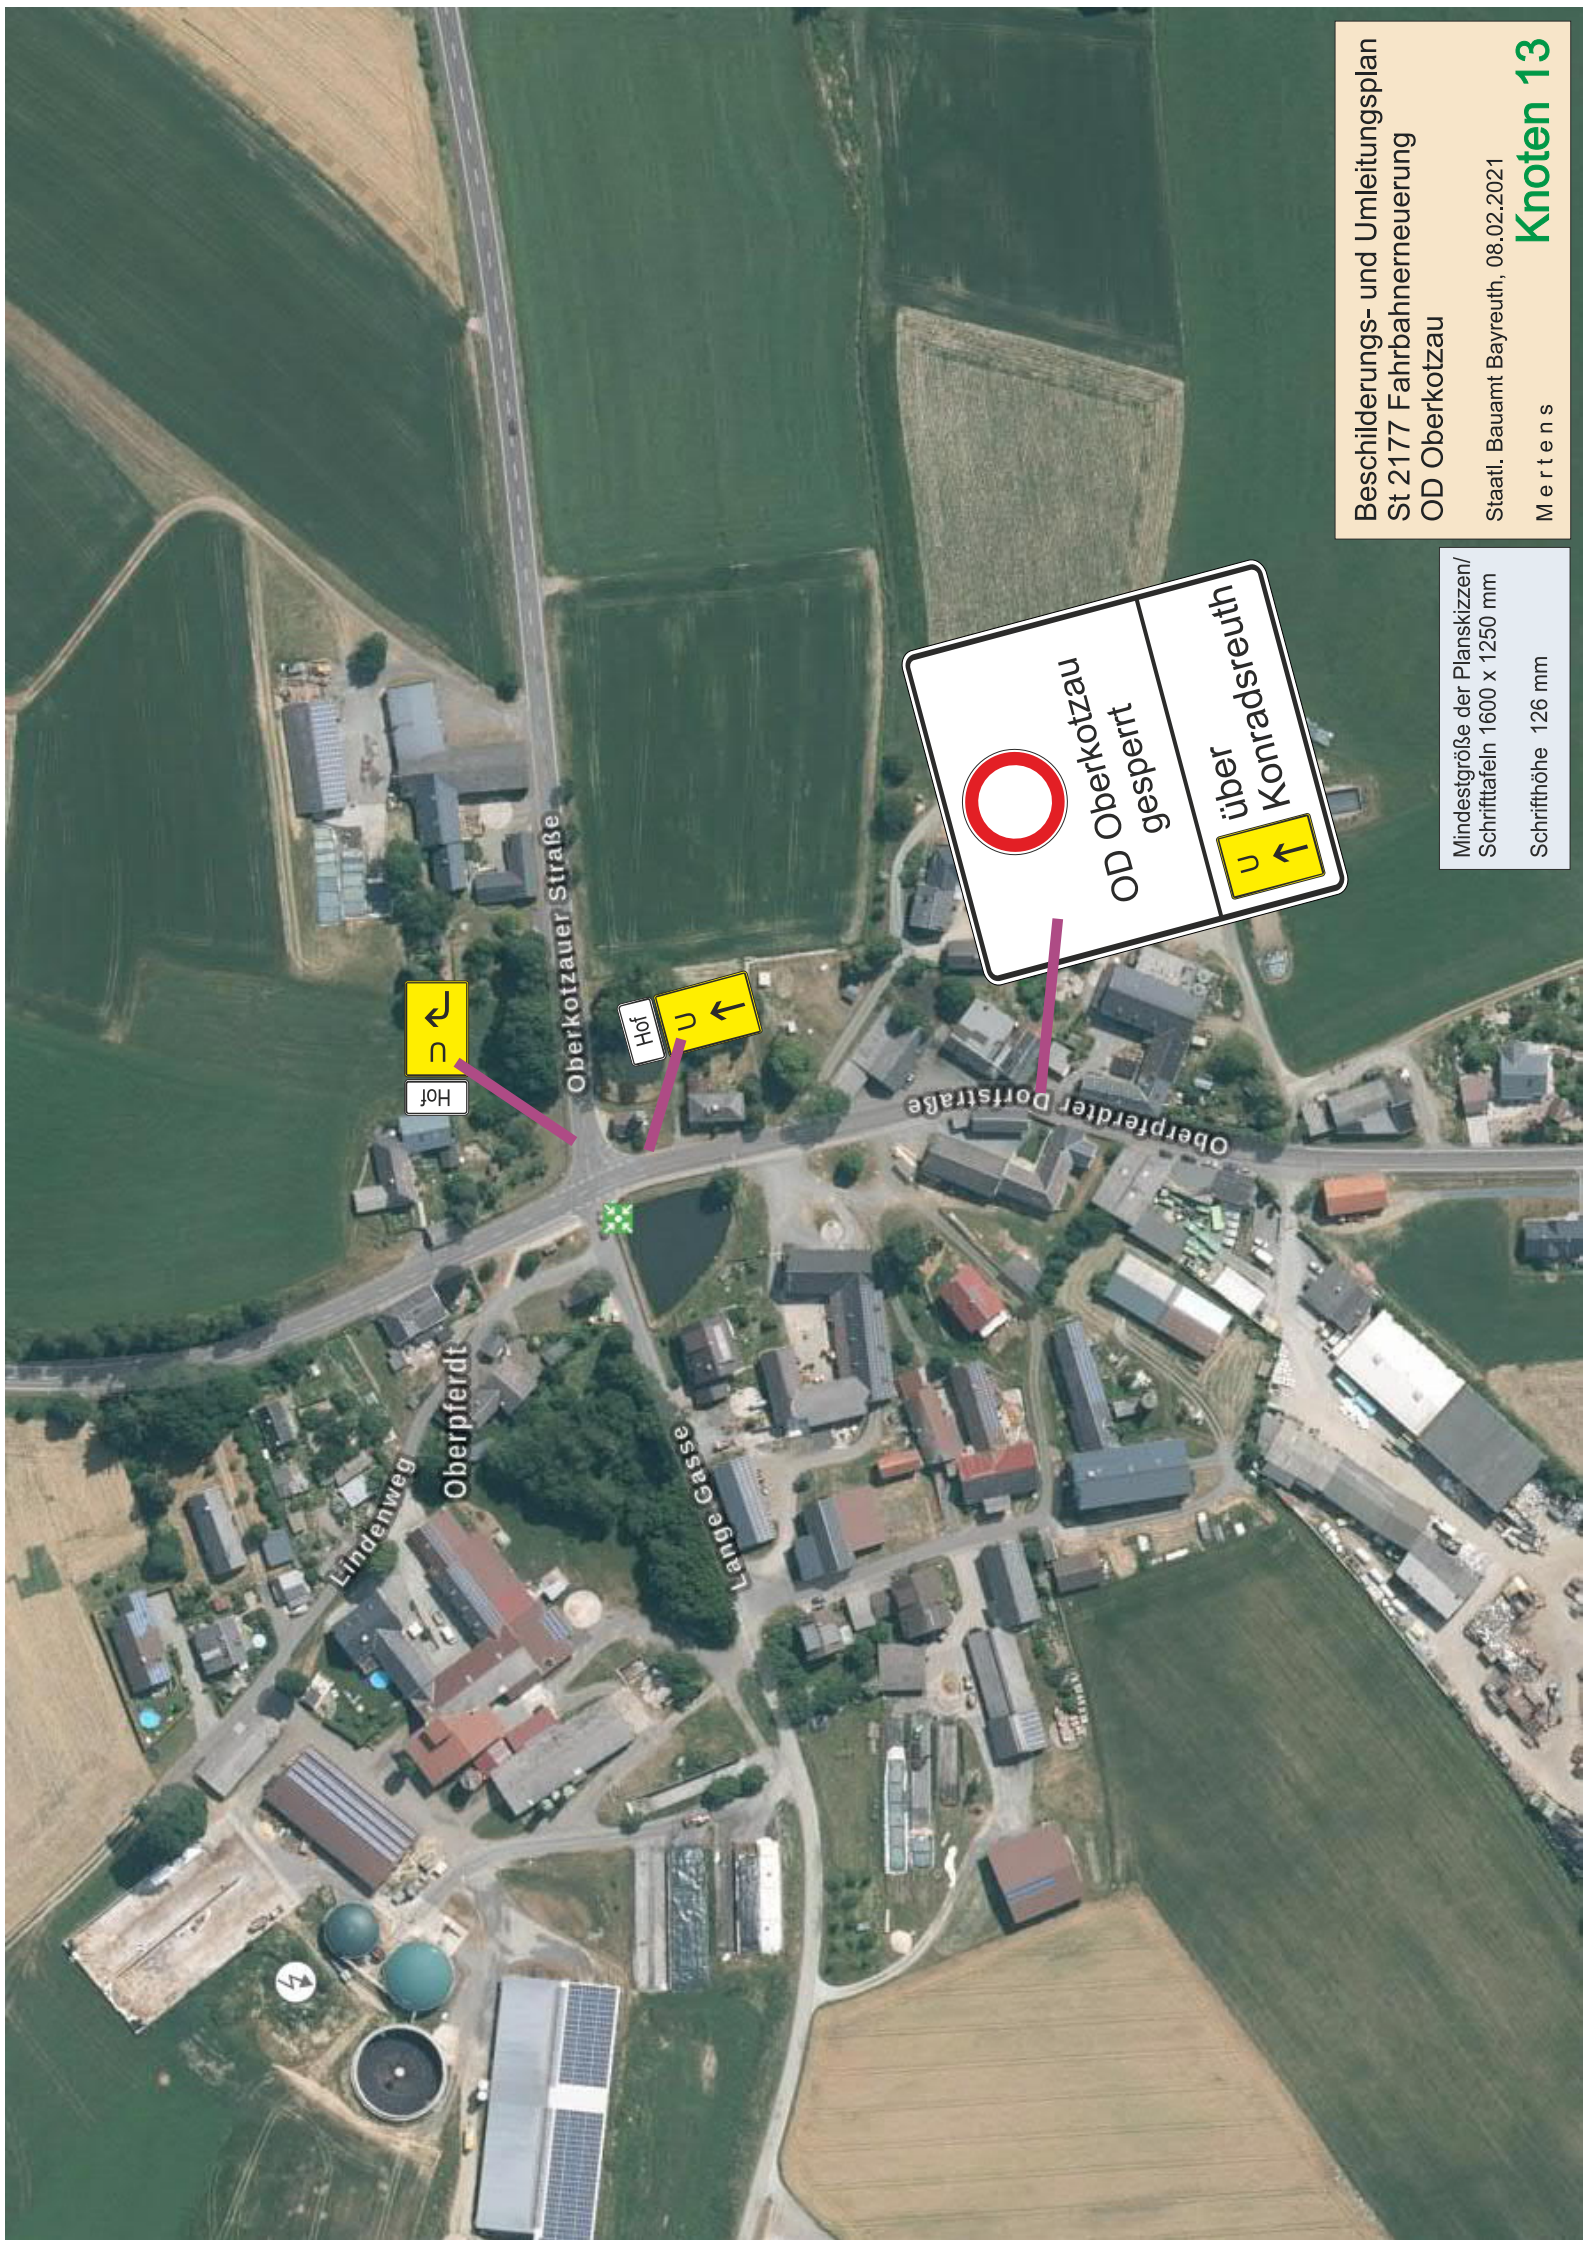

Beschilderungs- und Umleitungsplan
St 2177 Fahrbahnerneuerung
OD Oberkottzau

Staatl. Bauamt Bayreuth, 08.02.2021

Mertens

Knoten 13

Mindestgröße der Planskizzen/
Schrifttafel 1600 x 1250 mm
Schrifthöhe 126 mm