


8. Änderung

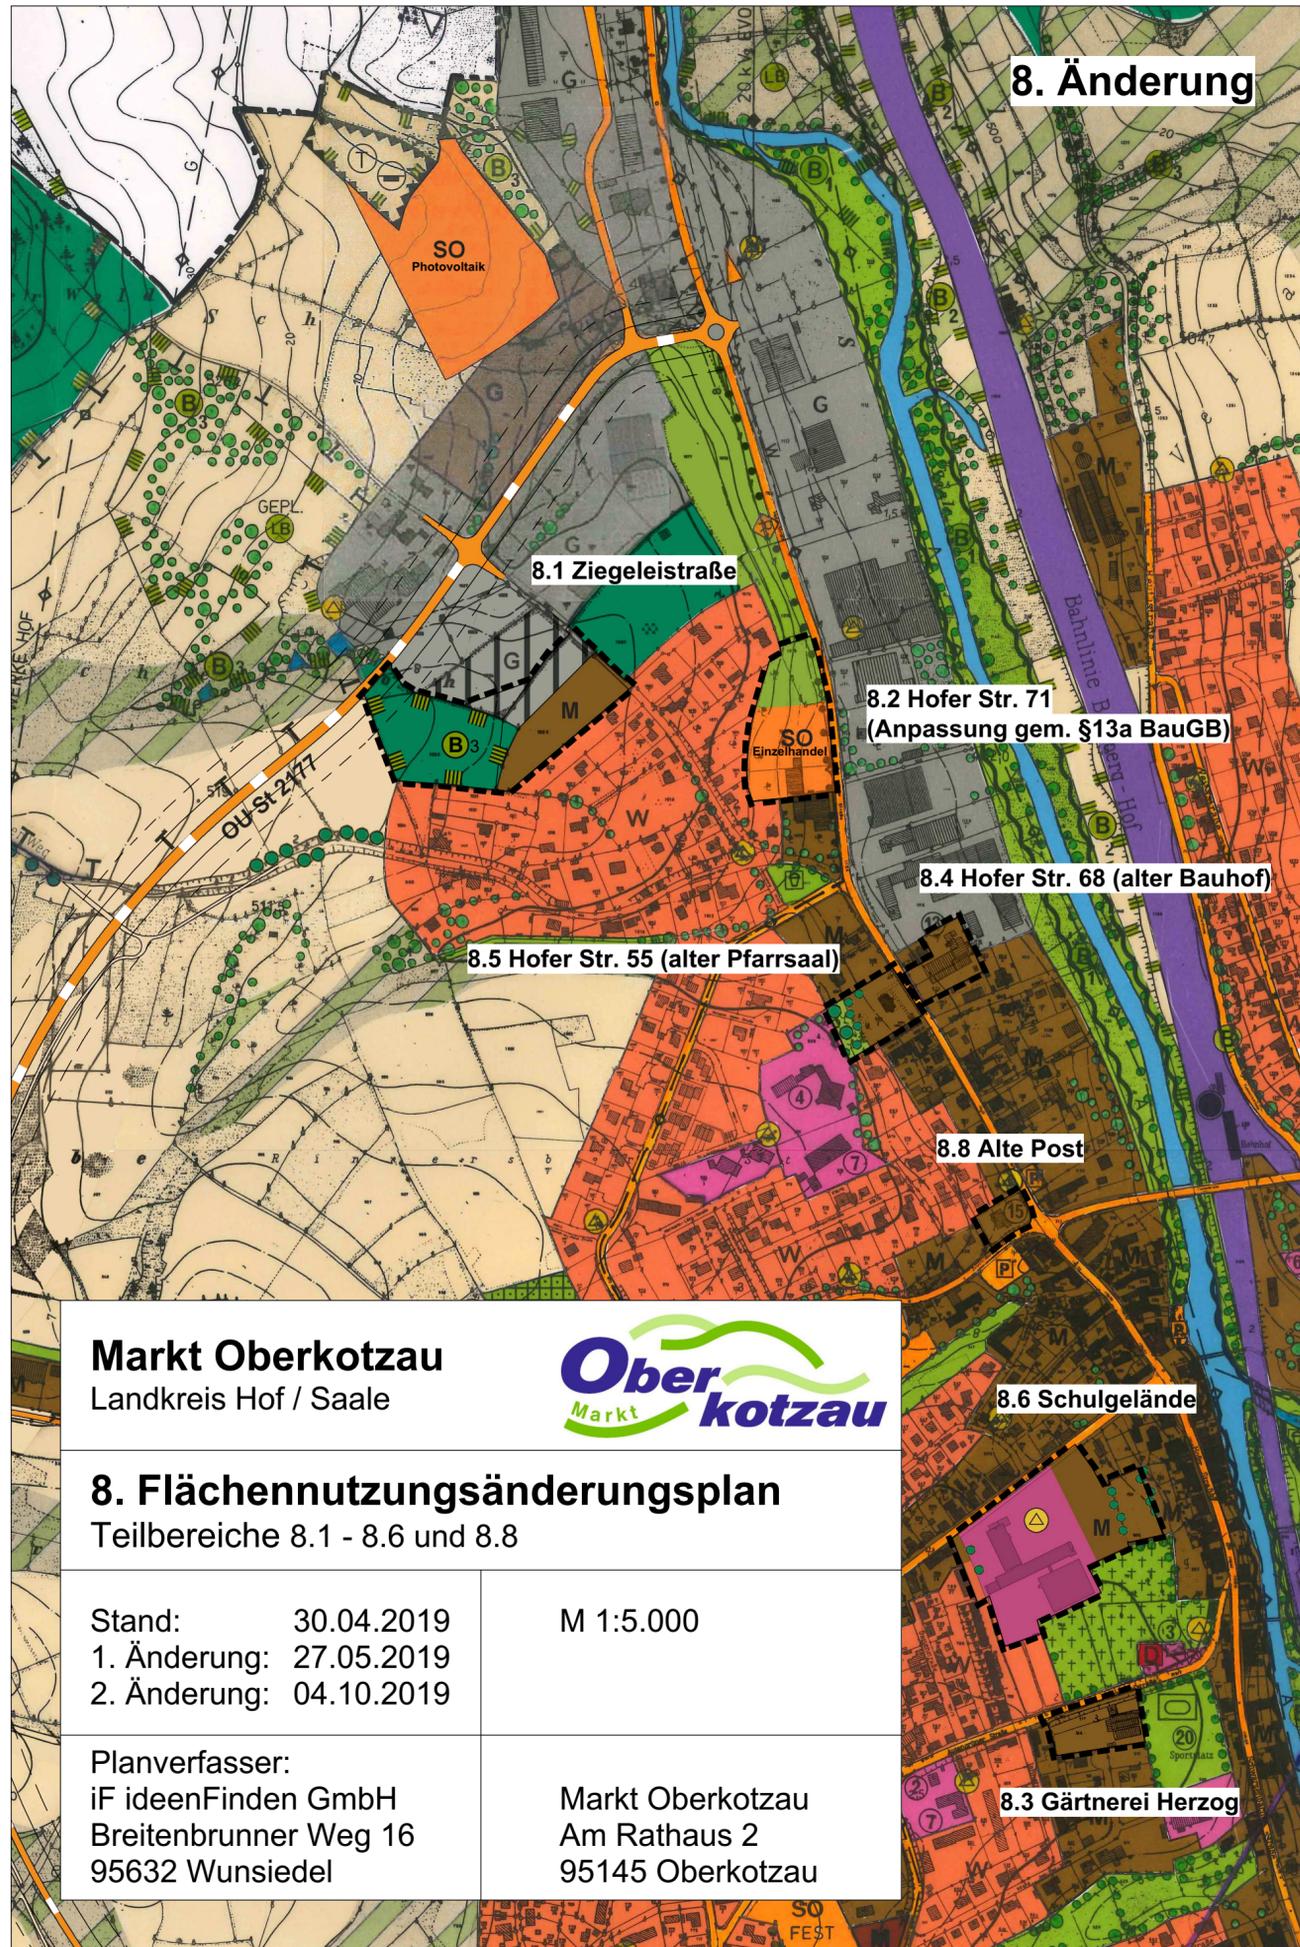

Grundlage



Markt Oberkotzau

Landkreis Hof / Saale



8. Flächennutzungsänderungsplan

Teilbereiche 8.1 - 8.6 und 8.8

Stand: 30.04.2019
1. Änderung: 27.05.2019
2. Änderung: 04.10.2019

M 1:5.000

Planverfasser:
iF ideenFinden GmbH
Breitenbrunner Weg 16
95632 Wunsiedel

Markt Oberkotzau
Am Rathaus 2
95145 Oberkotzau